


**SYTUACJA**  
**SKALA 1:500**

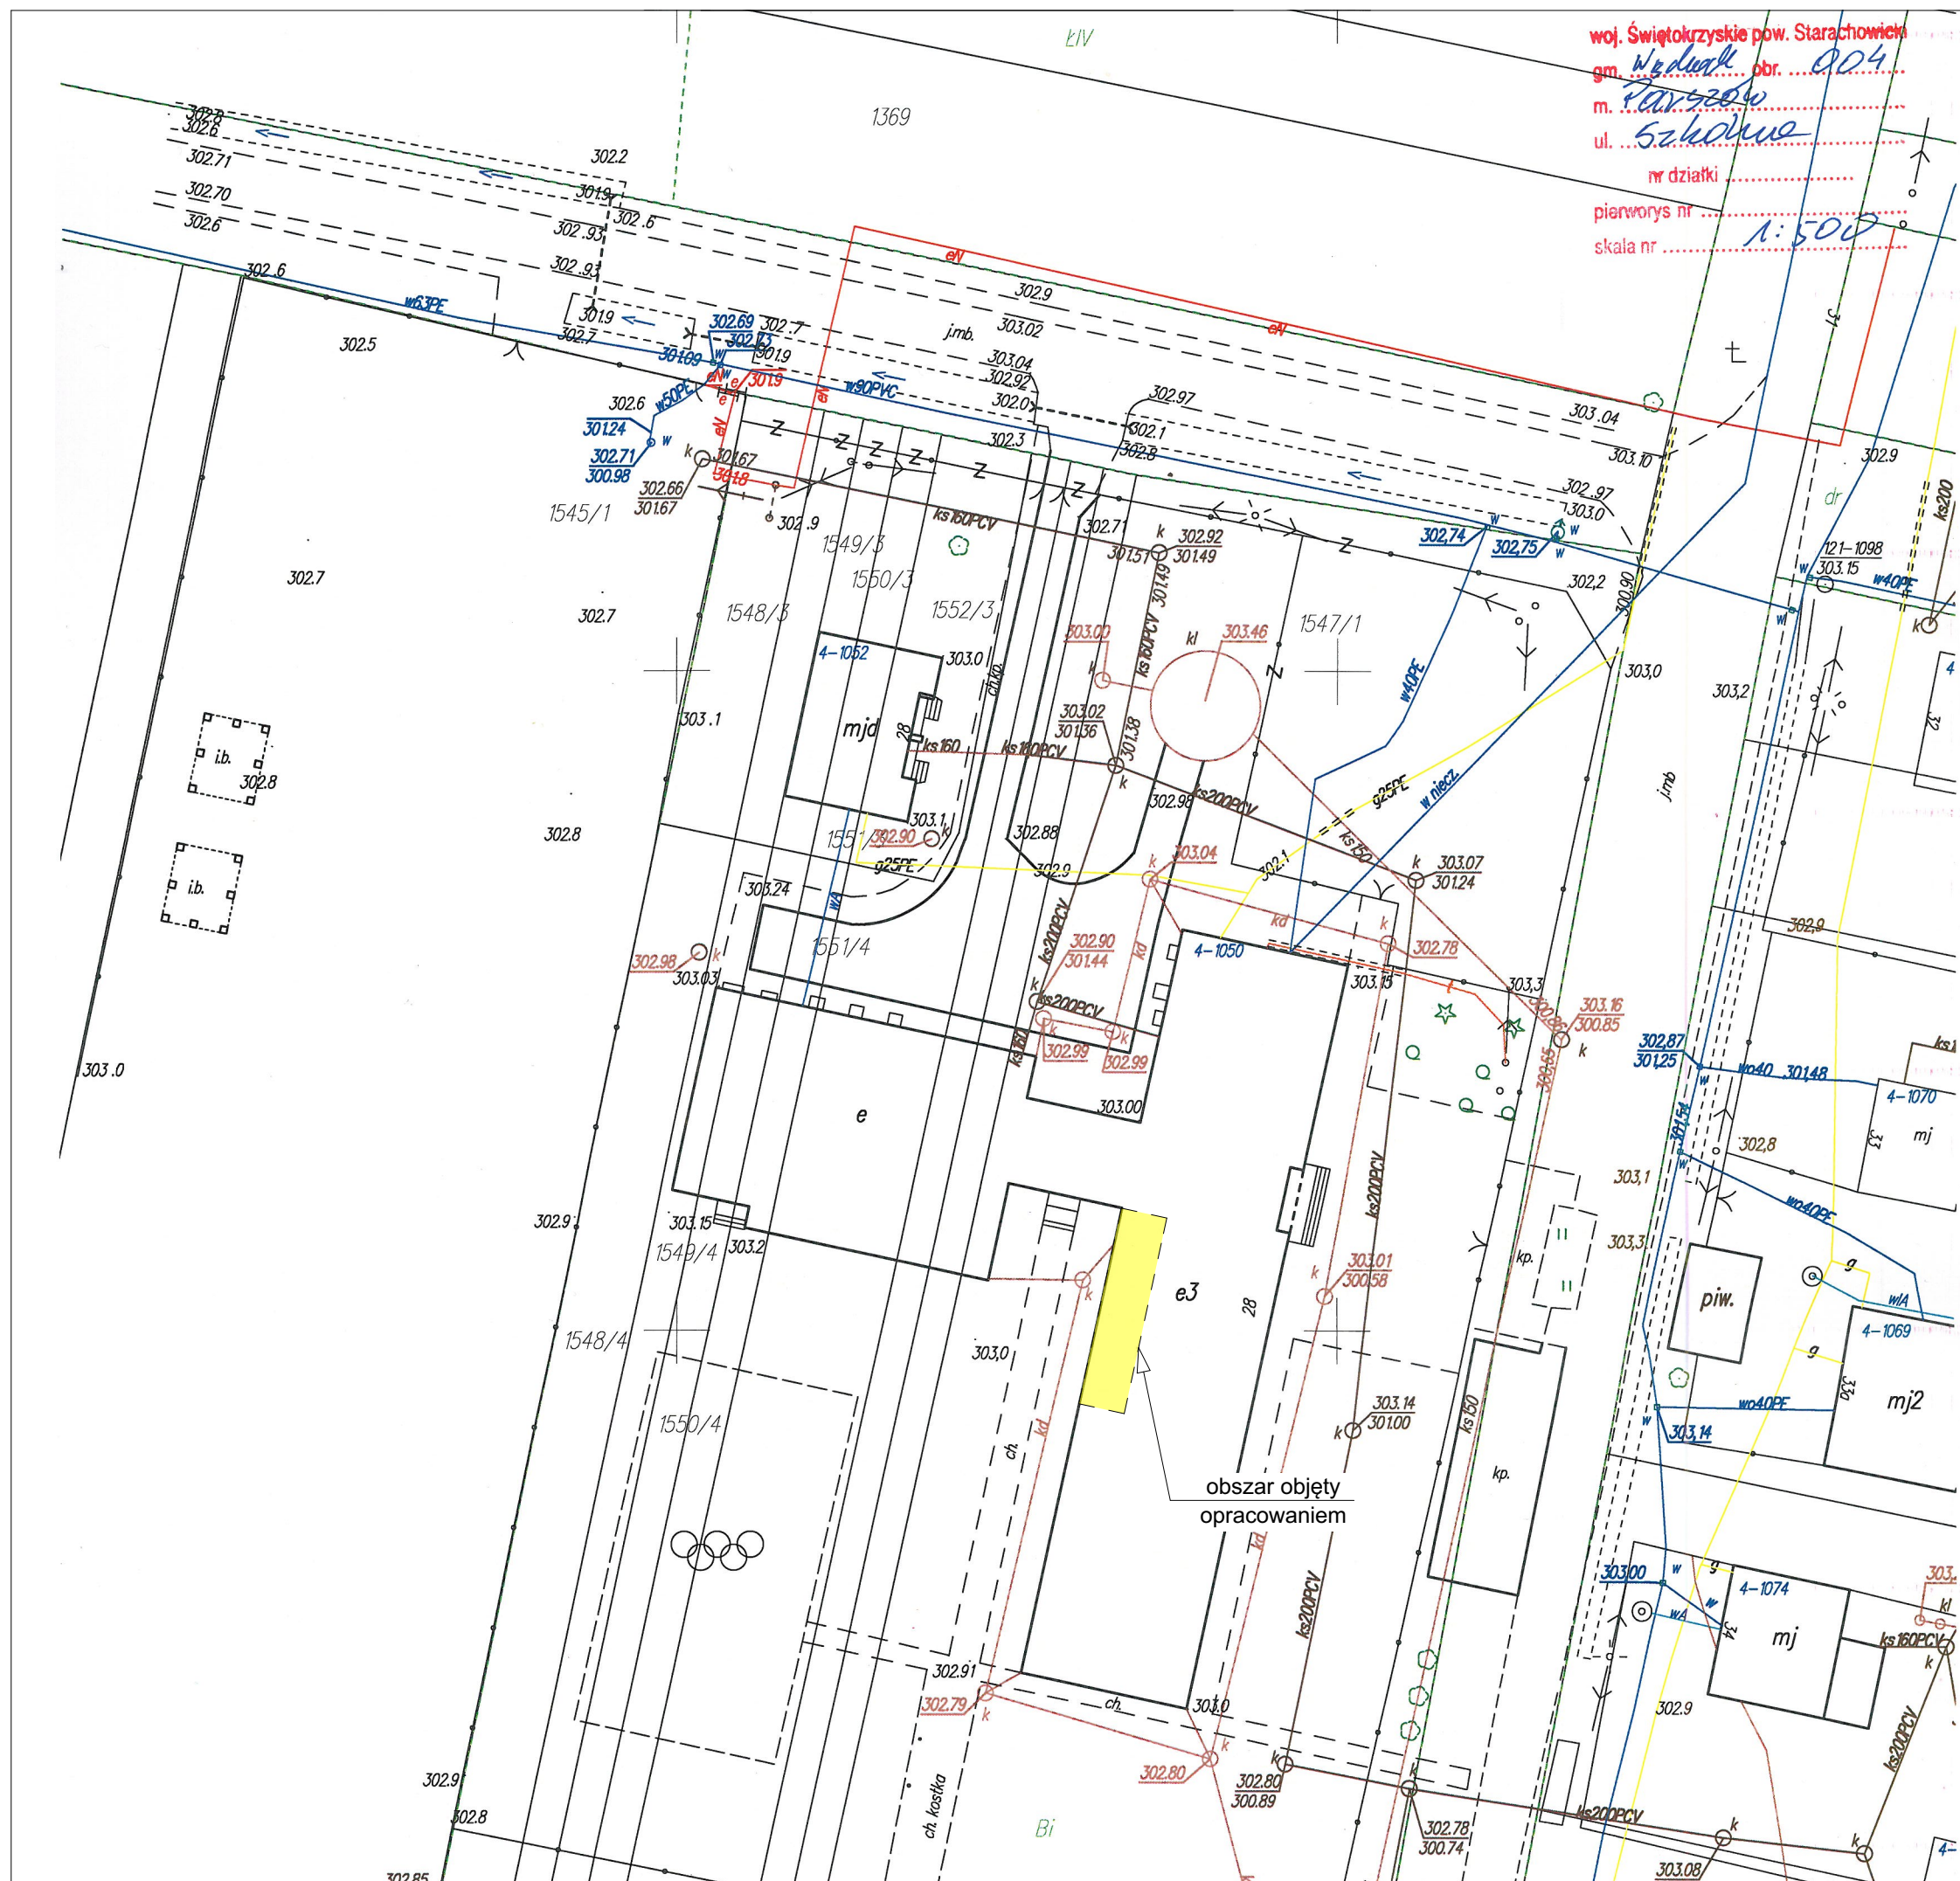

"PROMAX" Biuro projektowe Starachowice ul. Radomska 29, I p., pok. 106

Nazwa obiektu: Budynek Publicznej Szkoły Podstawowej	Adres obiektu: działka nr 1547/1, 1554/1, 1553/1, 1552/4, 1551/4, 1550/4, 1549/4 ul. Szkolna 28, 27-215 Włoczek
--	---

Przedmiot:	Skala:	Cecha:	Nr rys.:
SYTUACJA	1:500	SSB-484519	

	Nazwisko:	Nr uprawnień specjalność:	Data:	Podpis:
Opracował: branża arch.-bud.	mgr inż. arch. Anna Kiełbasa	309/SWOKK/2018 arch.-bud.	11.2019	
Opracował: branża konstr.-bud.	mgr inż. Marek Szczerba	SWK/0126/PWOK/11 konstr.-bud.	11.2019	