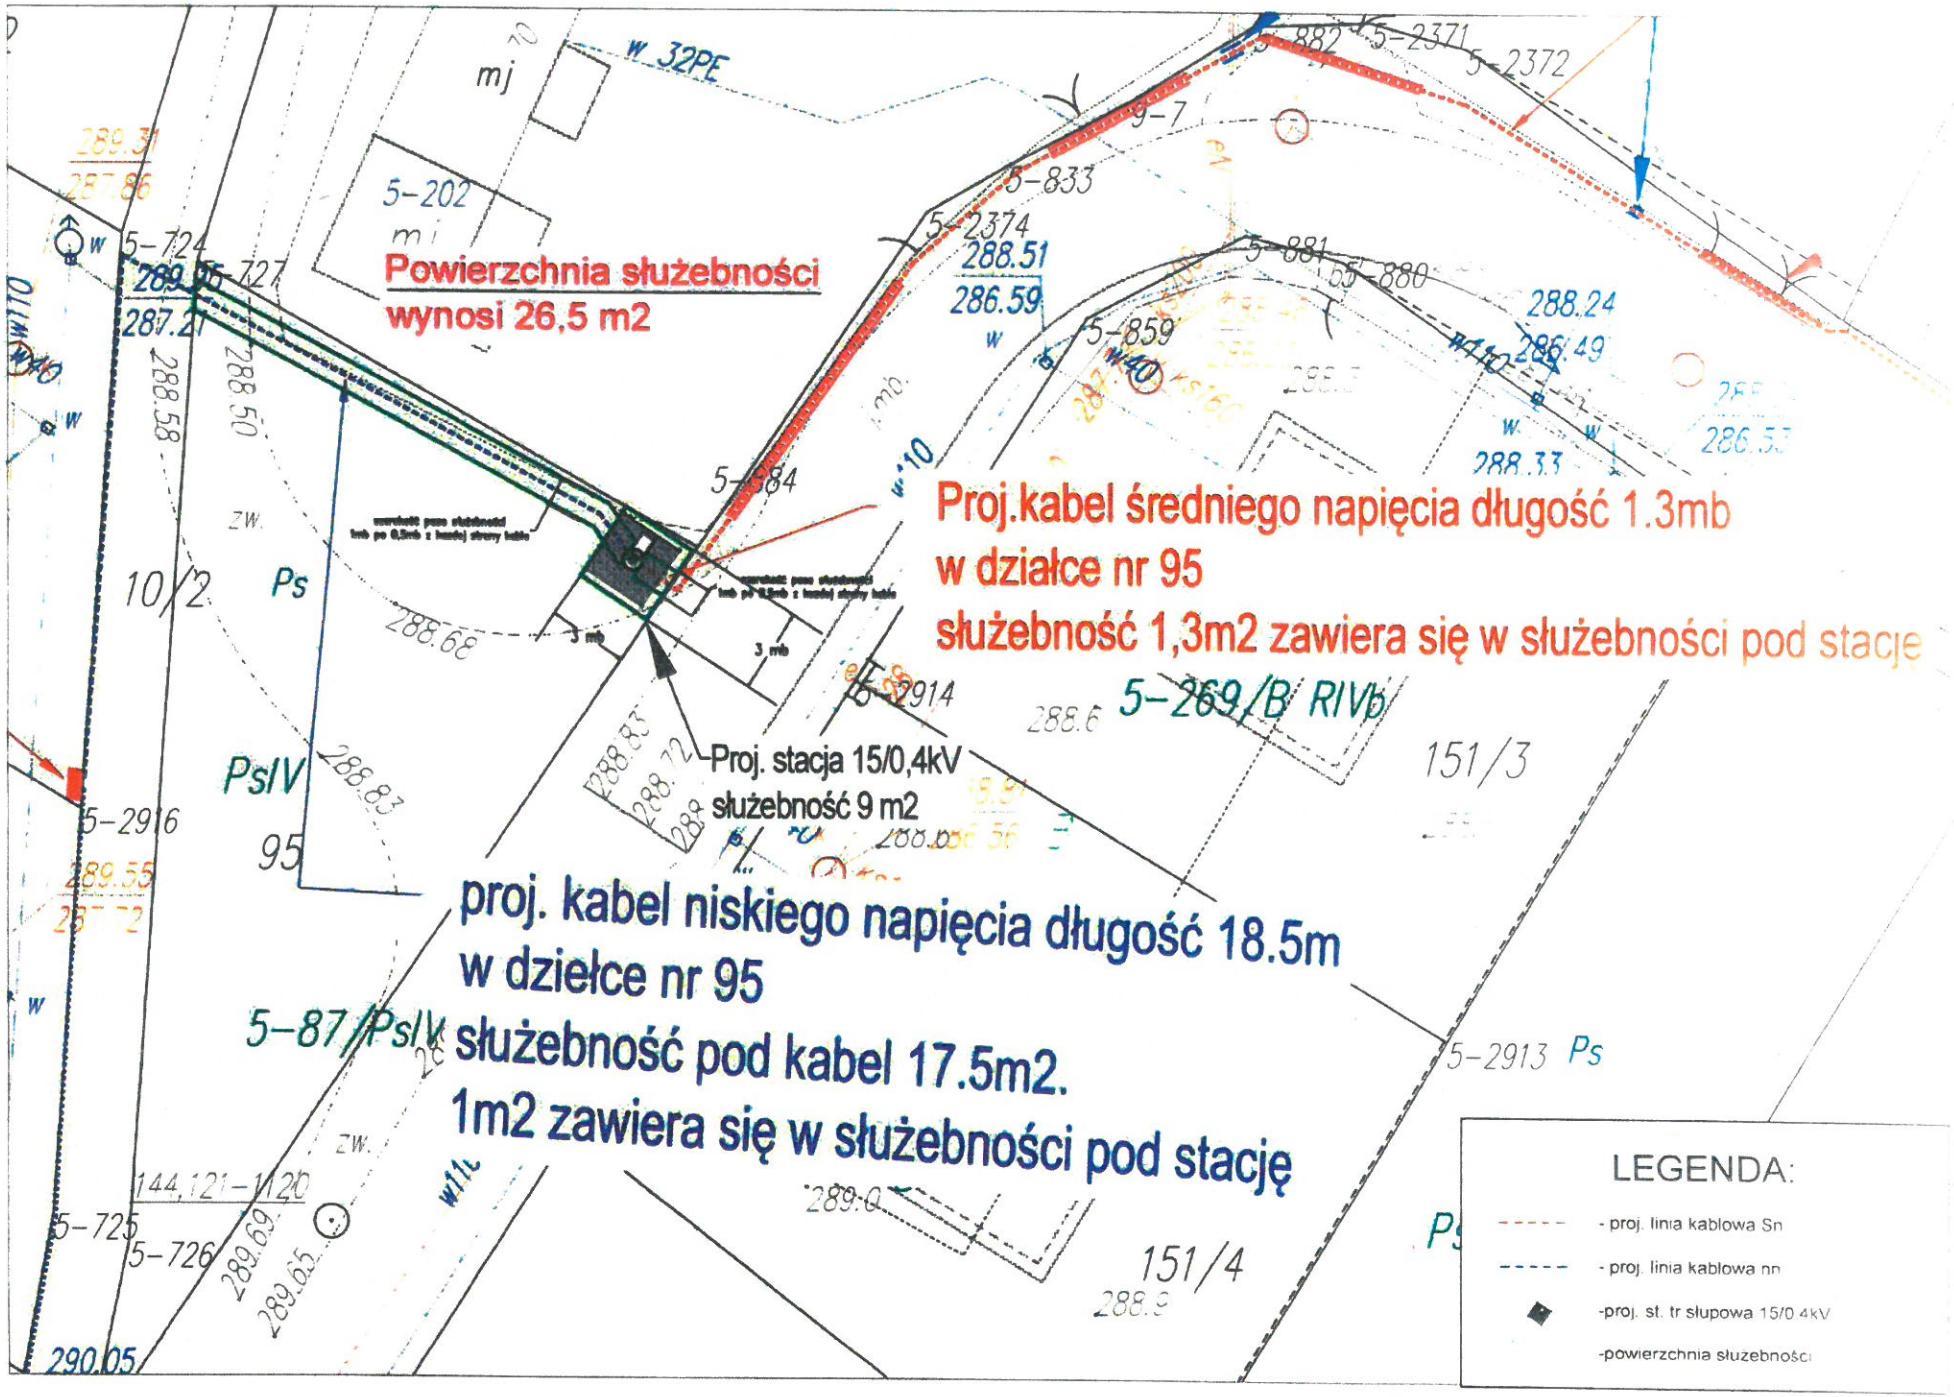
Powierzchnia służebności
wynosi 26,5 m2
Proj.kabel średniego napięcia długość 1.3mb
w działce nr 95
służebność 1,3m2 zawiera się w służebności pod stacje
Proj. stacja 15/0,4kV
służebność 9 m2
proj. kabel niskiego napięcia długość 18.5m
w dziełce nr 95
służebność pod kabel 17.5m2.
1m2 zawiera się w służebności pod stację
5-87/PsIV
5-269/B RIVb
LEGENDA:
- proj. linia kablowa Sn
- proj. linia kablowa nn
-proj. st. tr słupowa 15/0,4kV
-powierzchnia służebności