


PRZEKROJE KONSTRUKCYJNE

Przebudowa drogi gminnej ul. Partyzantów w m. Wąchock

Długość odcinka 134 [mb]

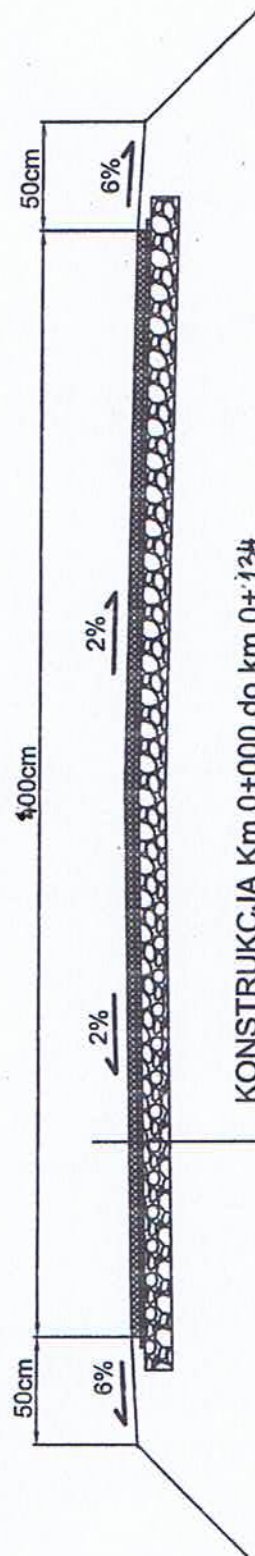

KONSTRUKCJA Km 0+000 do km 0+134

warstwa ścieralna z masy mineralno-bitumicznej gr. 3cm - Ruch KR-1


warstwa ~~wiążąca~~ z masy mineralno-bitumicznej gr. 4cm - Ruch KR-1

warstwa podbudowy z tłucznia kamiennego warstwa grubości 20cm

PRZEKROJE KONSTRUKCYJNE

Przebudowa drogi gminnej ul. Partyzantów w m. Wąchock

Długość odcinka 18 [mb]

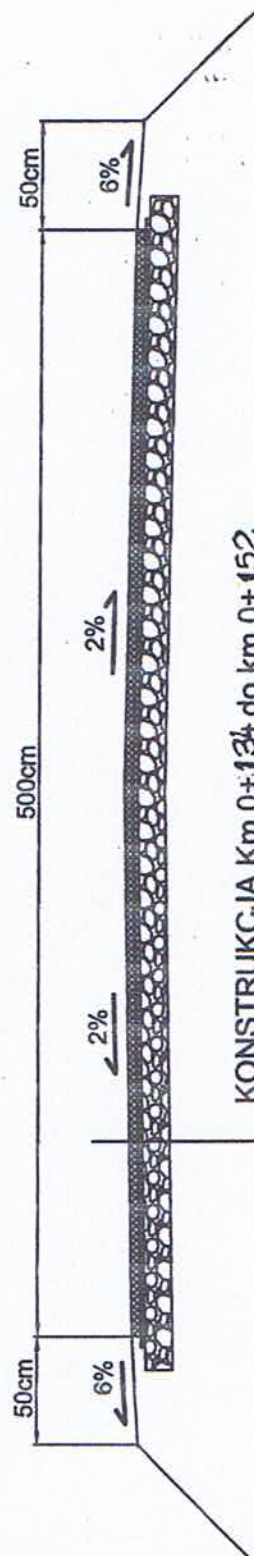

KONSTRUKCJA Km 0+134 do km 0+152

warstwa ścieralna z masy mineralno-bitumicznej gr. 3cm - Ruch KR-1

warstwa ~~wiążąca~~ z masy mineralno-bitumicznej gr. 4cm - Ruch KR-1