


LEGENDA skala 1:250

-  proj. rapow. stacja trafko
-  proj. linia kablowa niskiego napięcia
-  proj. slup. energizacyjny sieci MN
-  zakres służebności

pow. przesyłu służebności ogółem 56m²

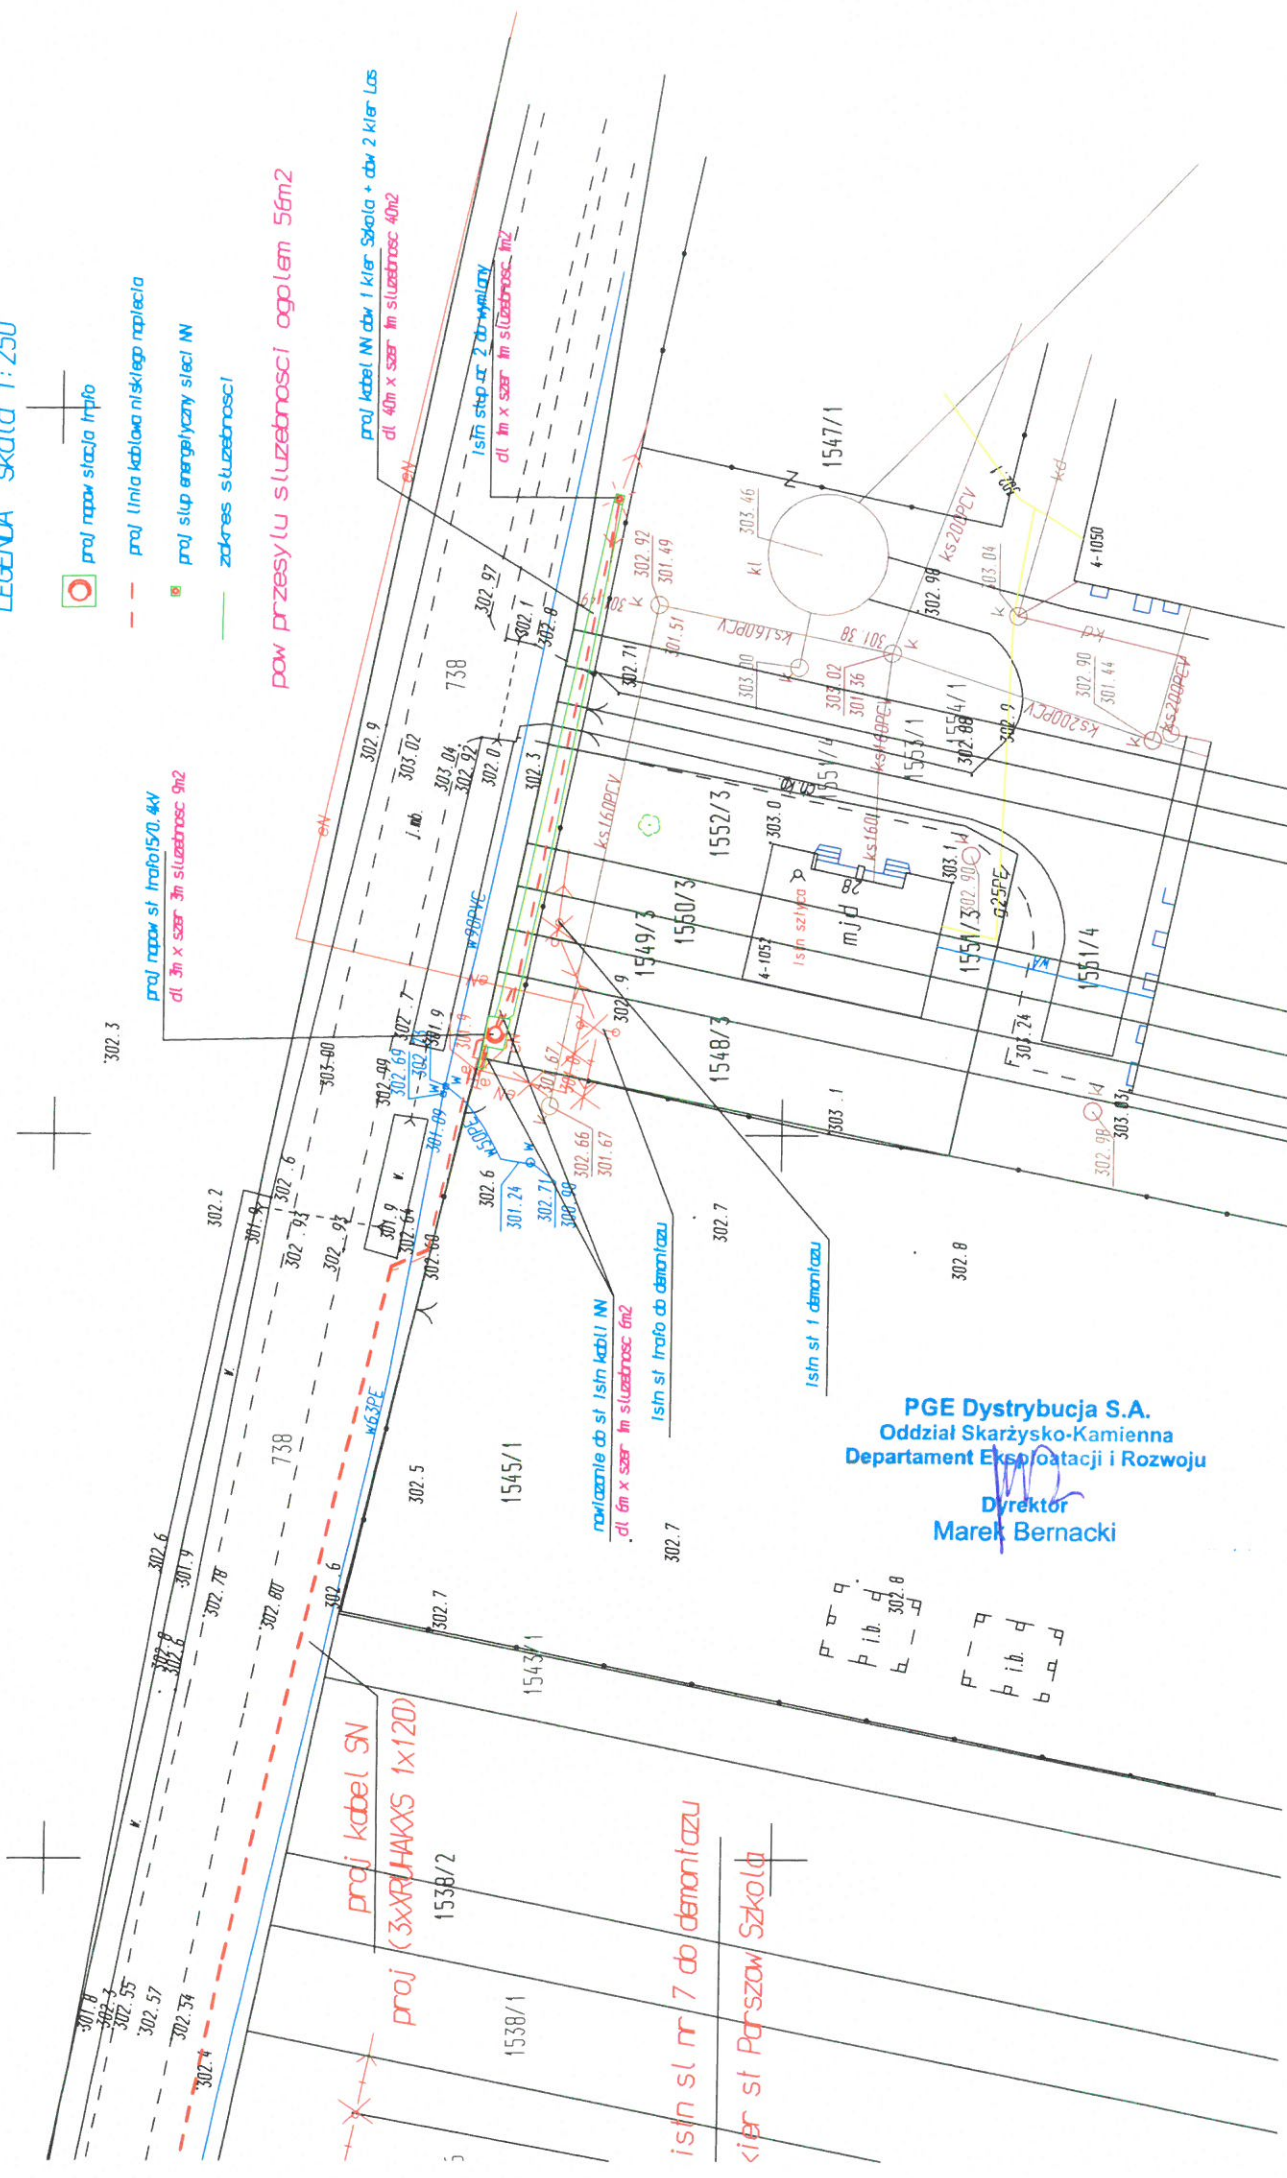

PGE Dystrybucja S.A.
 Oddział Skarżysko-Kamienna
 Departament Eksploatacji i Rozwoju

Dyrektor
 Marek Bernacki

P 0 0 0
 P i. b. d 302.8
 E - - -
 P - - -
 P i. b. d
 b - - -