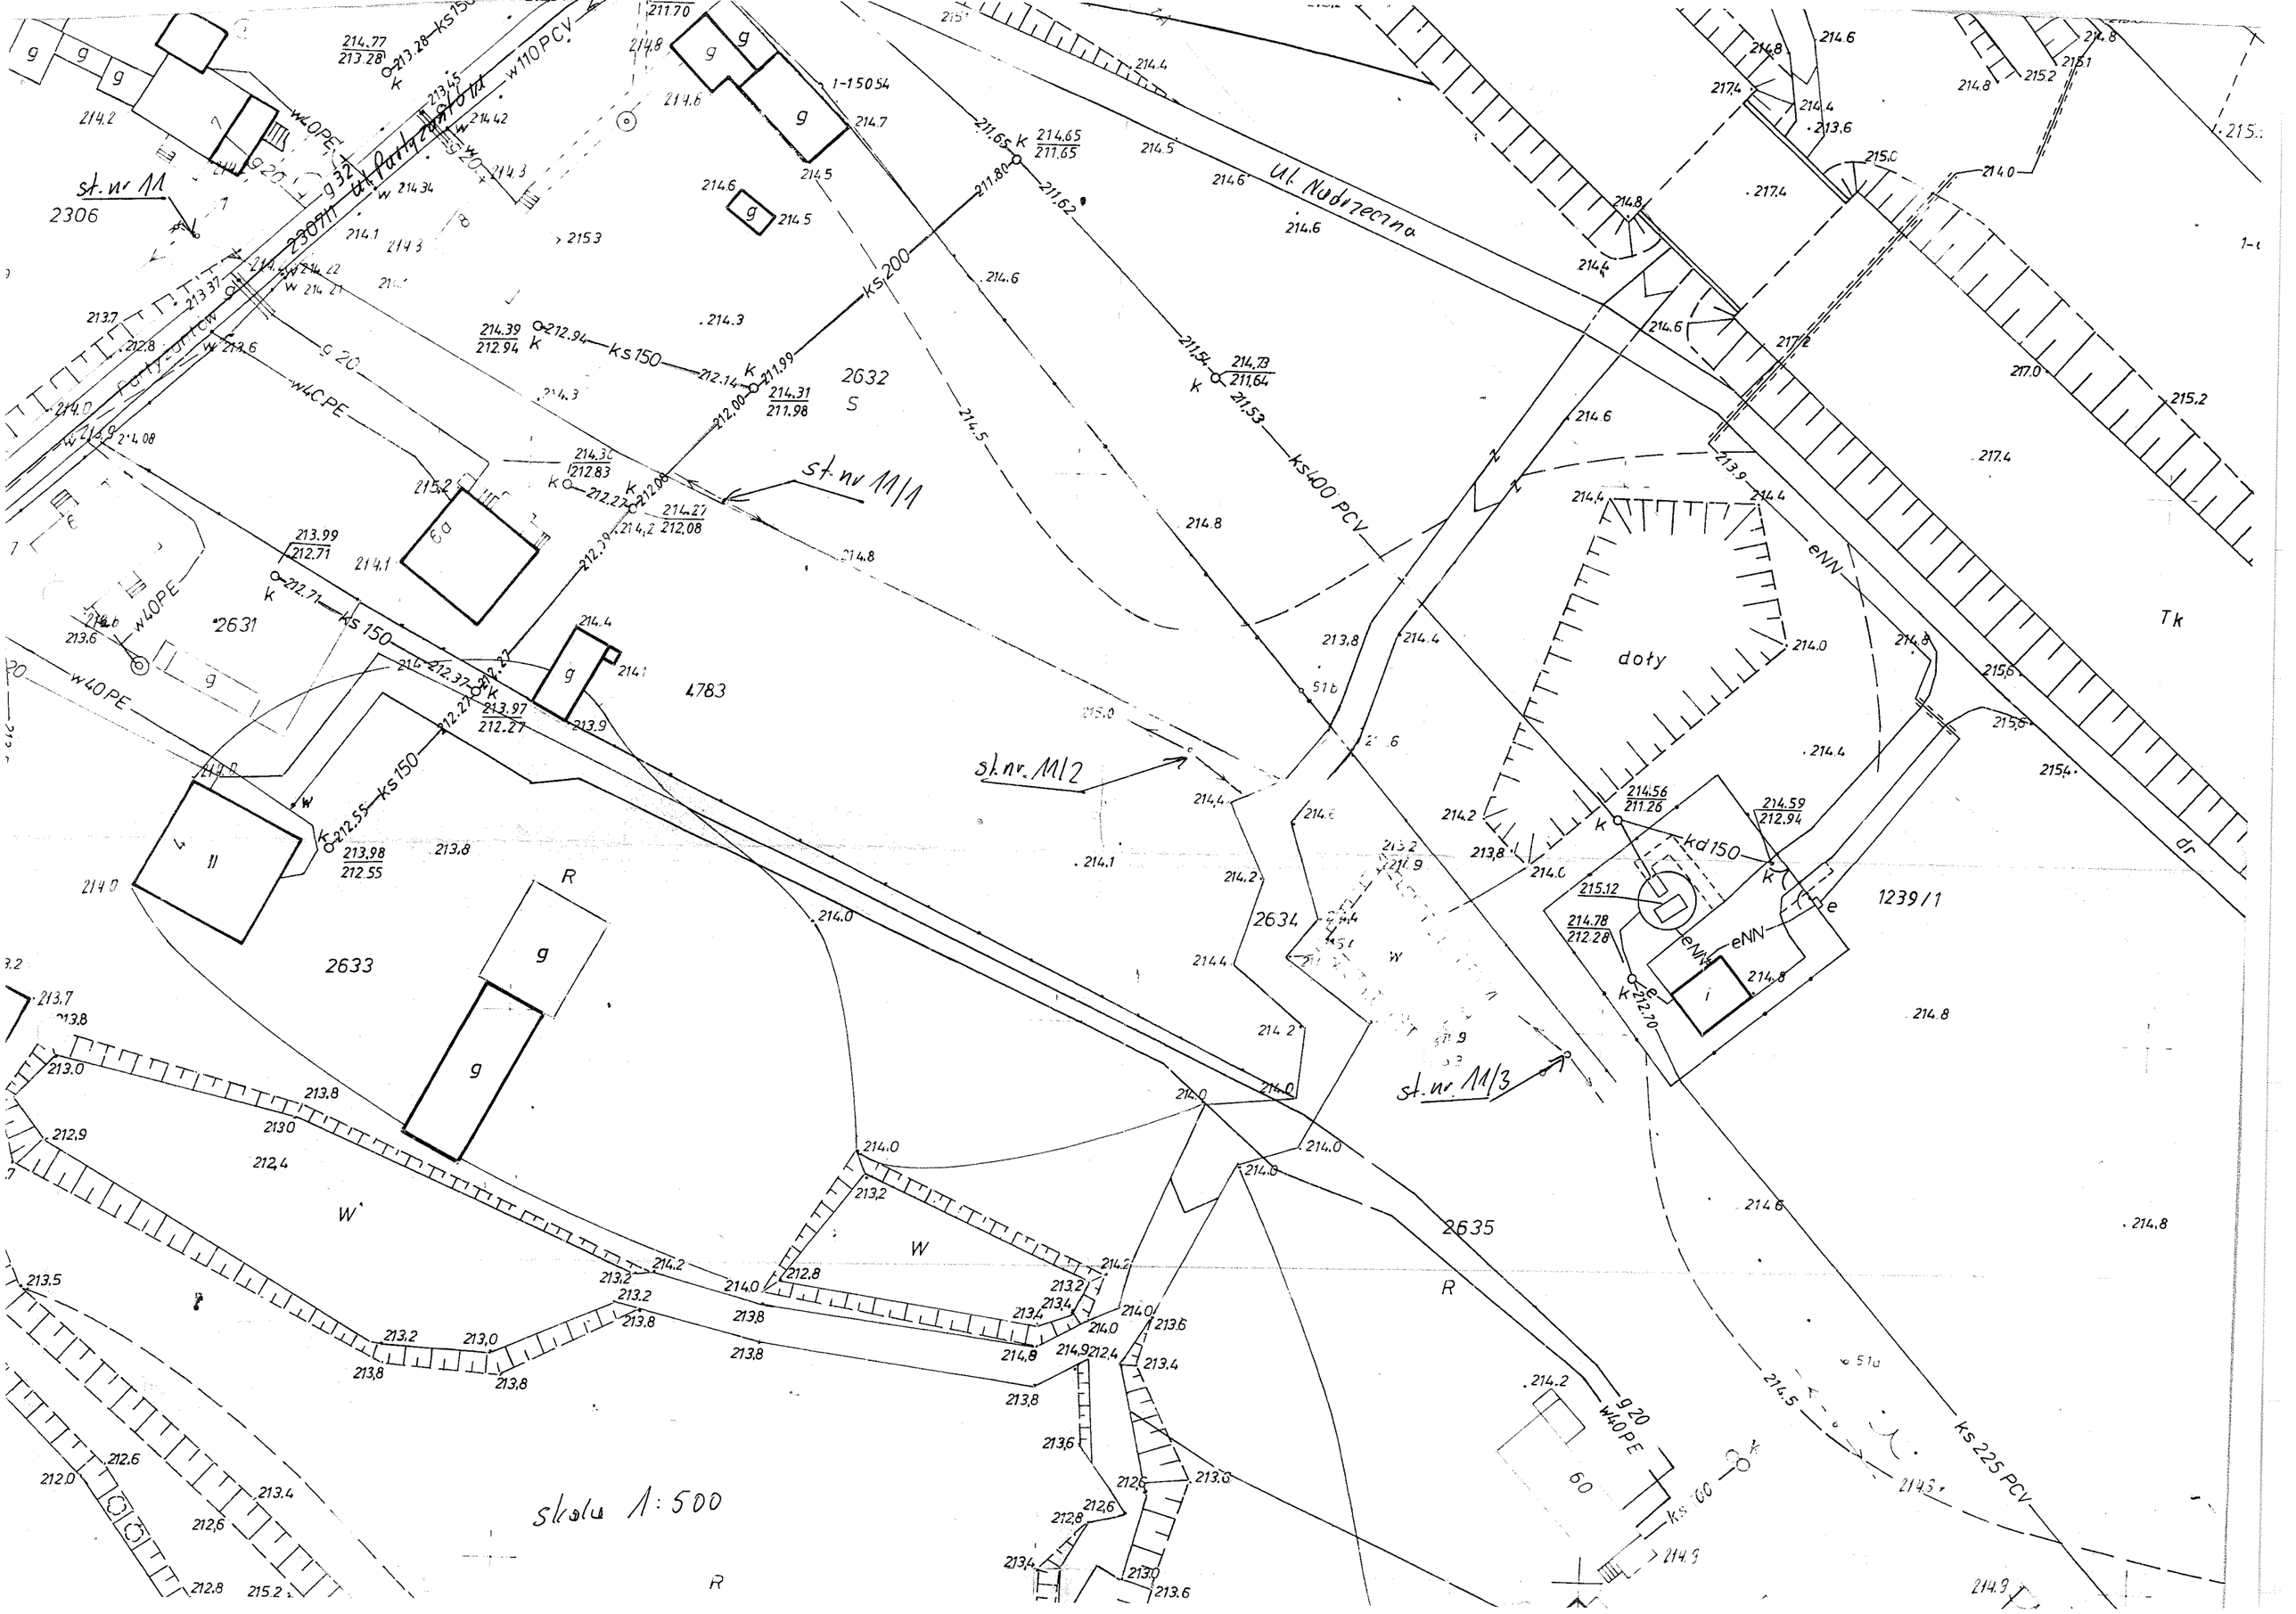
ul. Nadrzeczna
ul. Partyzancka
st. nr 11
st. nr 11/1
st. nr 11/2
st. nr 11/3
2306
2307/1
2632
2631
4783
2633
2634
2635
1239/1
doły
Tk
skala 1:500