…OJEKTOWYCH
…widencji gruntów)
…500

…Niniejszą mapę wykonał 24.06.2013 r.

GEODETA UPRAWNIONY
Ryszard Dróżdż
27-200 STARACHOWICE
ul. Młynarska 28 a, tel. 274-50-31
nr upr. 11731 NIP 664-105-17-67

…y nr: 2611-454/2013
…ych prostokątnych płaskich: PUWG „2000"
…ości: Kronsztadt 60

…A …TARACHOWICKI
…dek Dokumentacji Ge…nej
…icznej w Starachowicach
…nym linia zielona
…e aktualność treści mapy …
…ające aktualność mapy przyjęto do
…o w dniu 2013-06-28
…o pod nr 2611-454/2013
…oże służyć do celów projektowych
…y budowlane wymagające pozwolenia
…ją wytyczeniu i inwentaryzacji
…ez jednostki uprawnione do wykonywania
2013-06-28
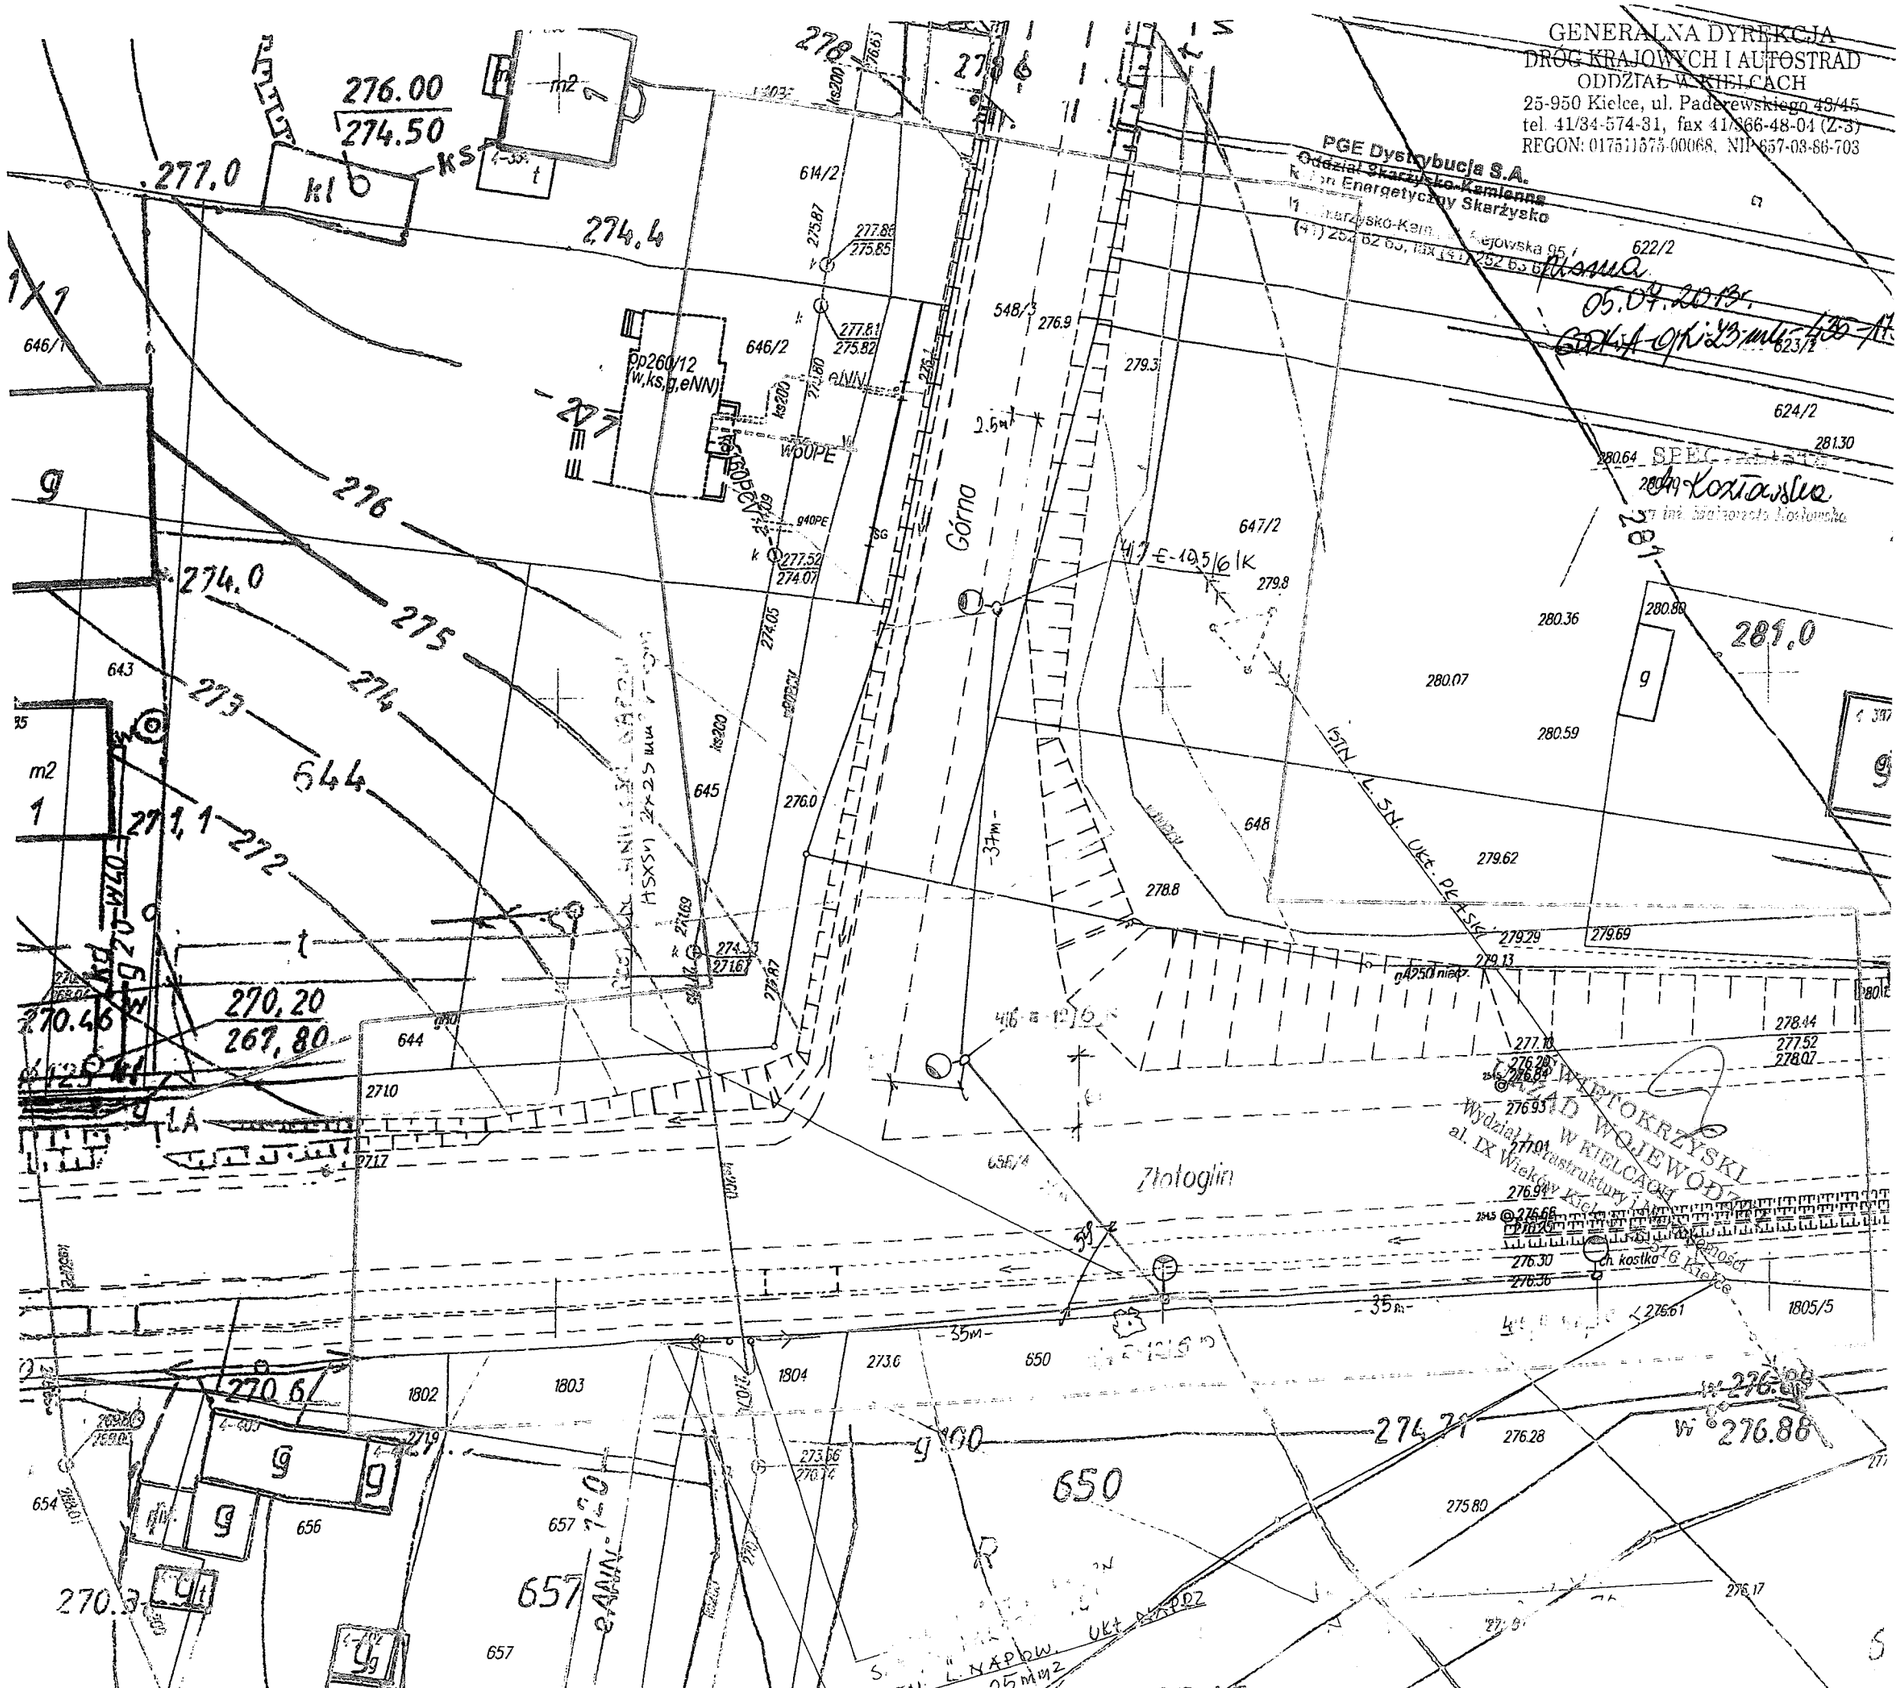
Z up. STAROSTY
p.o. Geodety Powiatowego
Dyrektor Wydziału Geodezji,
Kartografii i Katastru
mgr inż. Sylwester Spadło