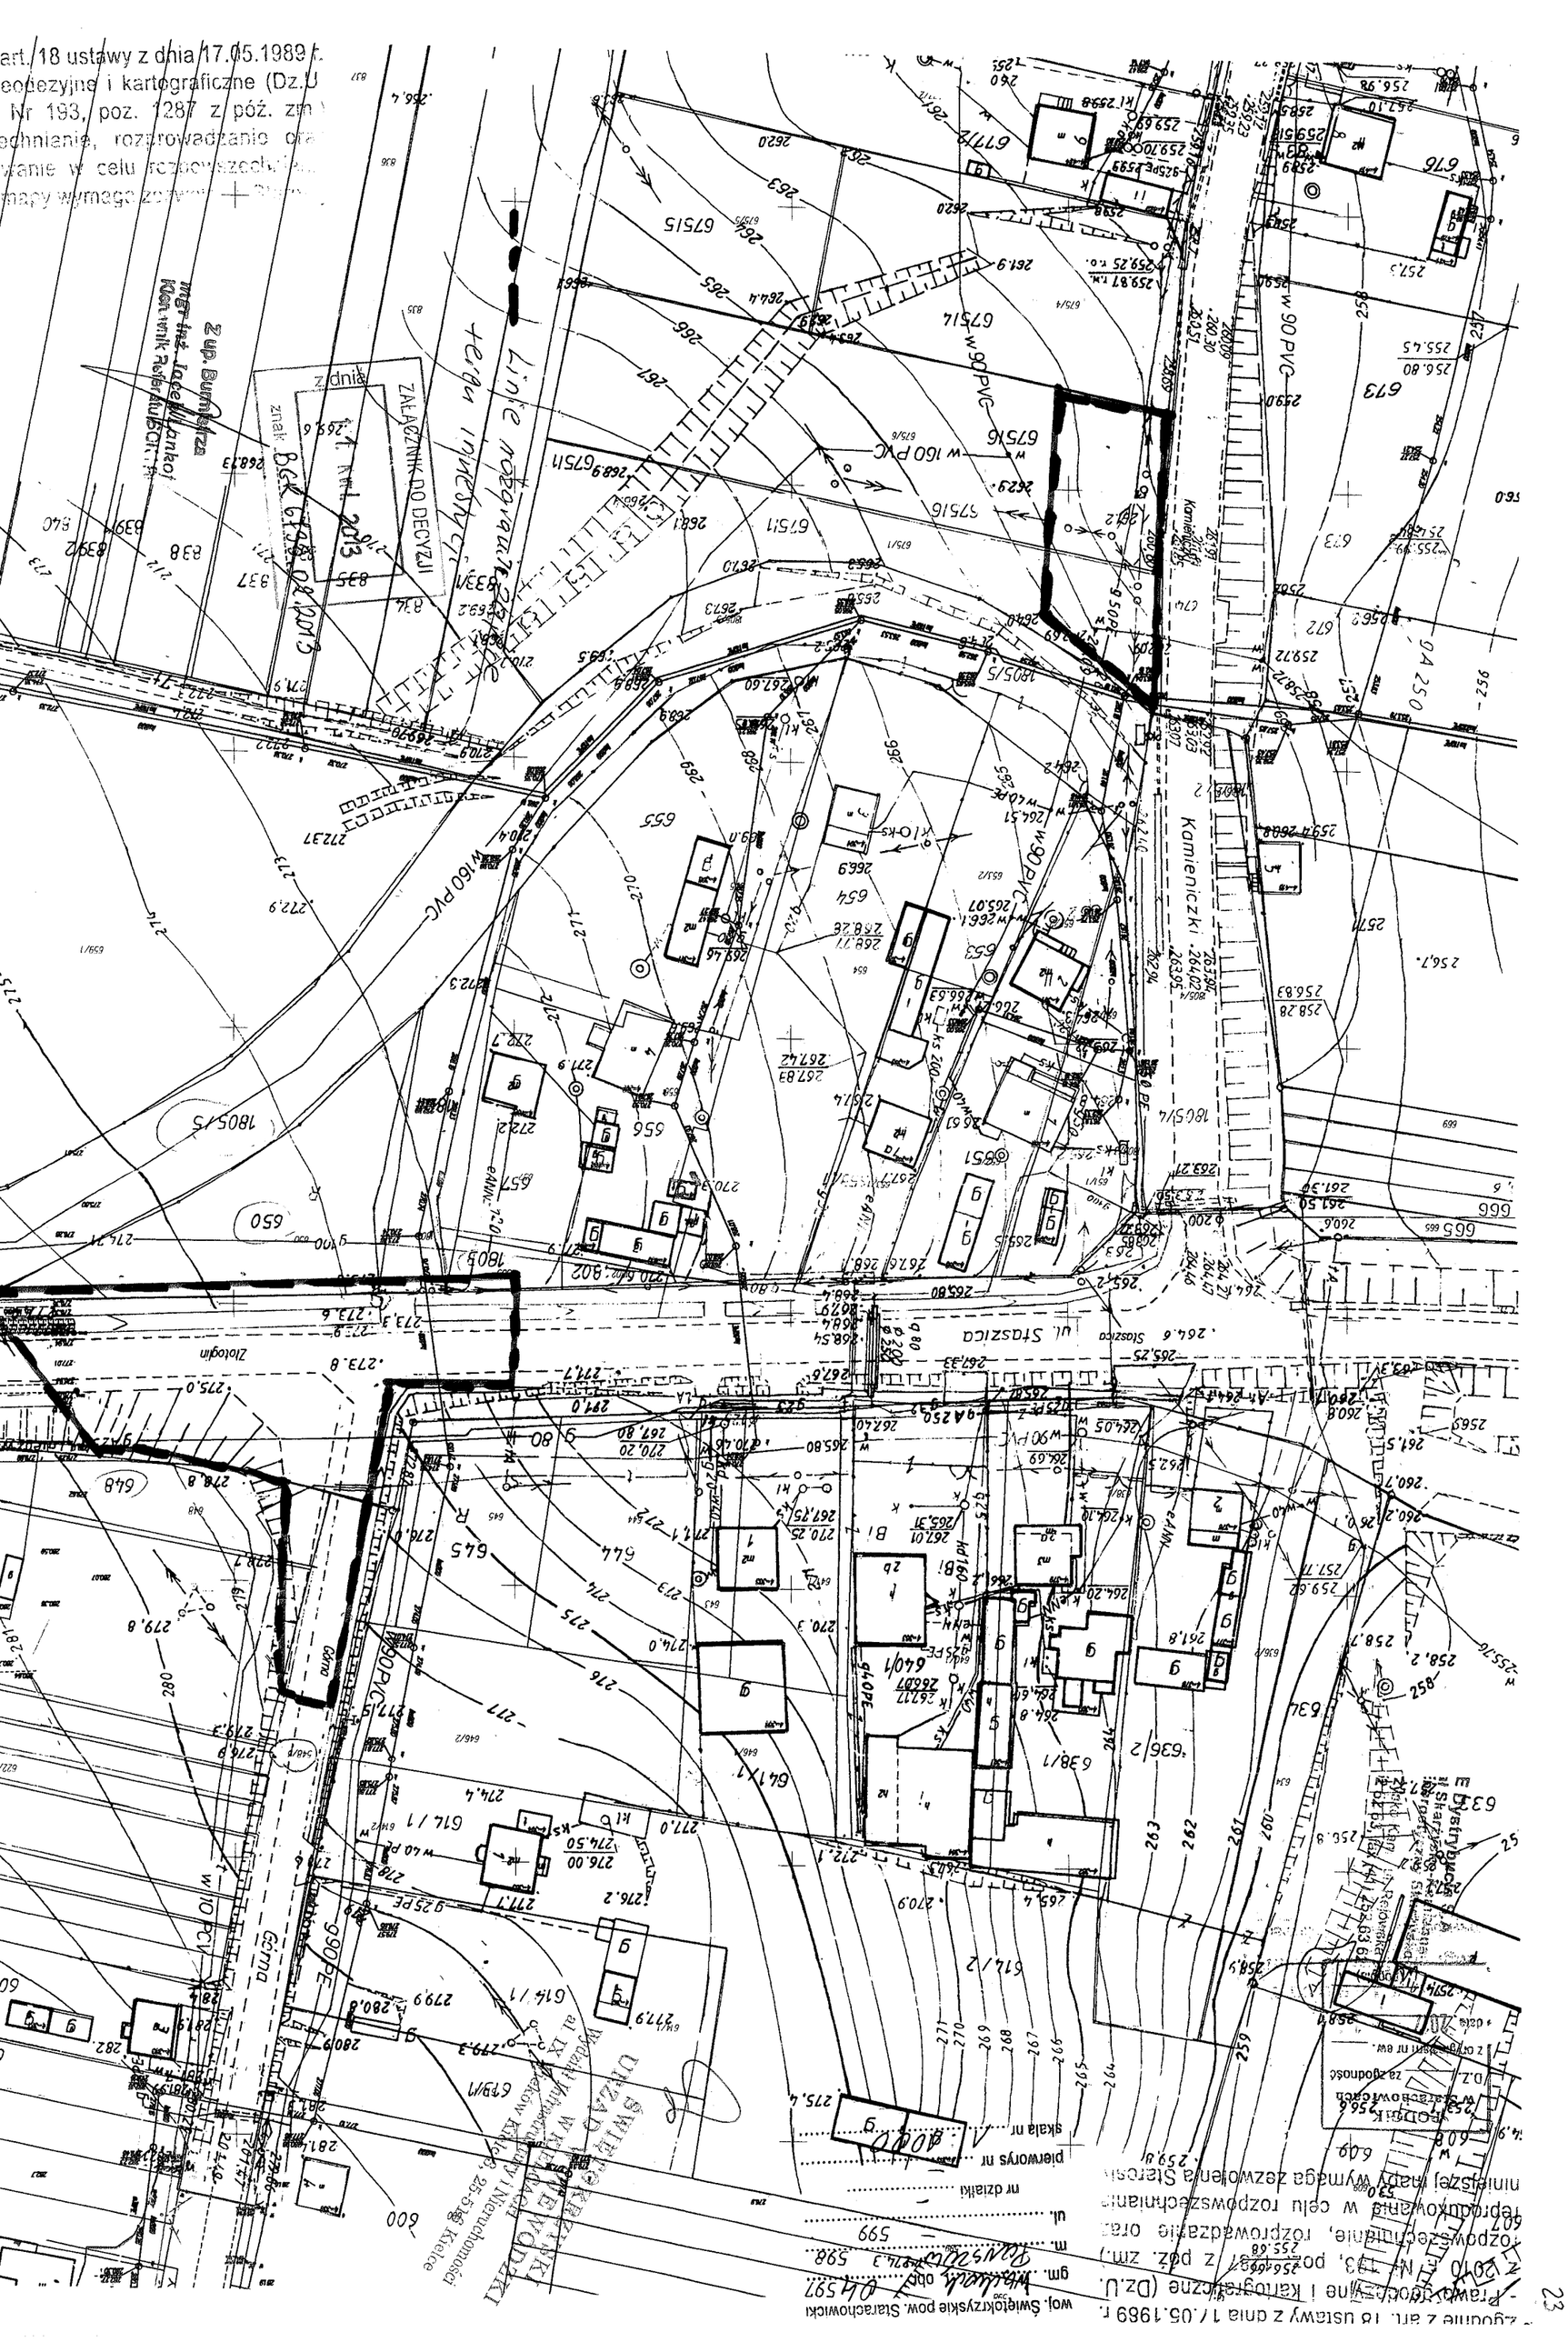
art. 18 ustawy z dnia 17.05.1989 r.
eodezyjne i kartograficzne (Dz.U
Nr 193, poz. 1287 z póź. zm.)
echnianie, rozprowadzanie ora
wanie w celu rozpowszechnia
mapy wymaga zezwo
Z up. Burmistrza
mgr inż. Jacek Lankot
Kierownik Referatu
z dnia
ZAŁĄCZNIK DO DECYZJI
Linie rozgraniczające
tereny inwestycji
Kamieniczki
ul. Staszica
Górna
w 90 PVC
w 160 PVC
w 10 PVC
g 90 PE
g 25 PE
g 40 PE
g 50 PE
g 90 PVC
g 250 PE
Złotogin
Kamieniczki
Z dnia 17.05.1989 r.
Prawo geodezyjne i kartograficzne (Dz.U.
z 2010 r. Nr 193, poz. 1287 z póź. zm.)
rozpowszechnianie, rozprowadzanie oraz
reprodukowanie w celu rozpowszechniania
niniejszej mapy wymaga zezwolenia Starosty
woj. Świętokrzyskie pow. Starachowicki
gm. Wąchock obr. 04597
m. Ponsztów 598
ul. 599
nr działki
pierworys nr
skala nr 1000
ŚWIĘTOKRZYSKI
UŻĄD
WOJEWÓDZKI
Wydział Infrastruktury i Nieruchomości
al. IX Wieków Kielce, 25-5 Kielce
Dystrybucja
Skarżysko-Kamienna
Starachowice
Kielce
Rejowska
Z dnia
D.Z.
za zgodność
z oryginałem nr ew.
Podpis
w Starachowicach
Wydział
Infrastruktury i Nieruchomości
al. IX Wieków Kielce, 25-5 Kielce
23