


TRASA OGRODZENIOWA SKALA 1:100

OGRODZENIE ISTNIĄCE

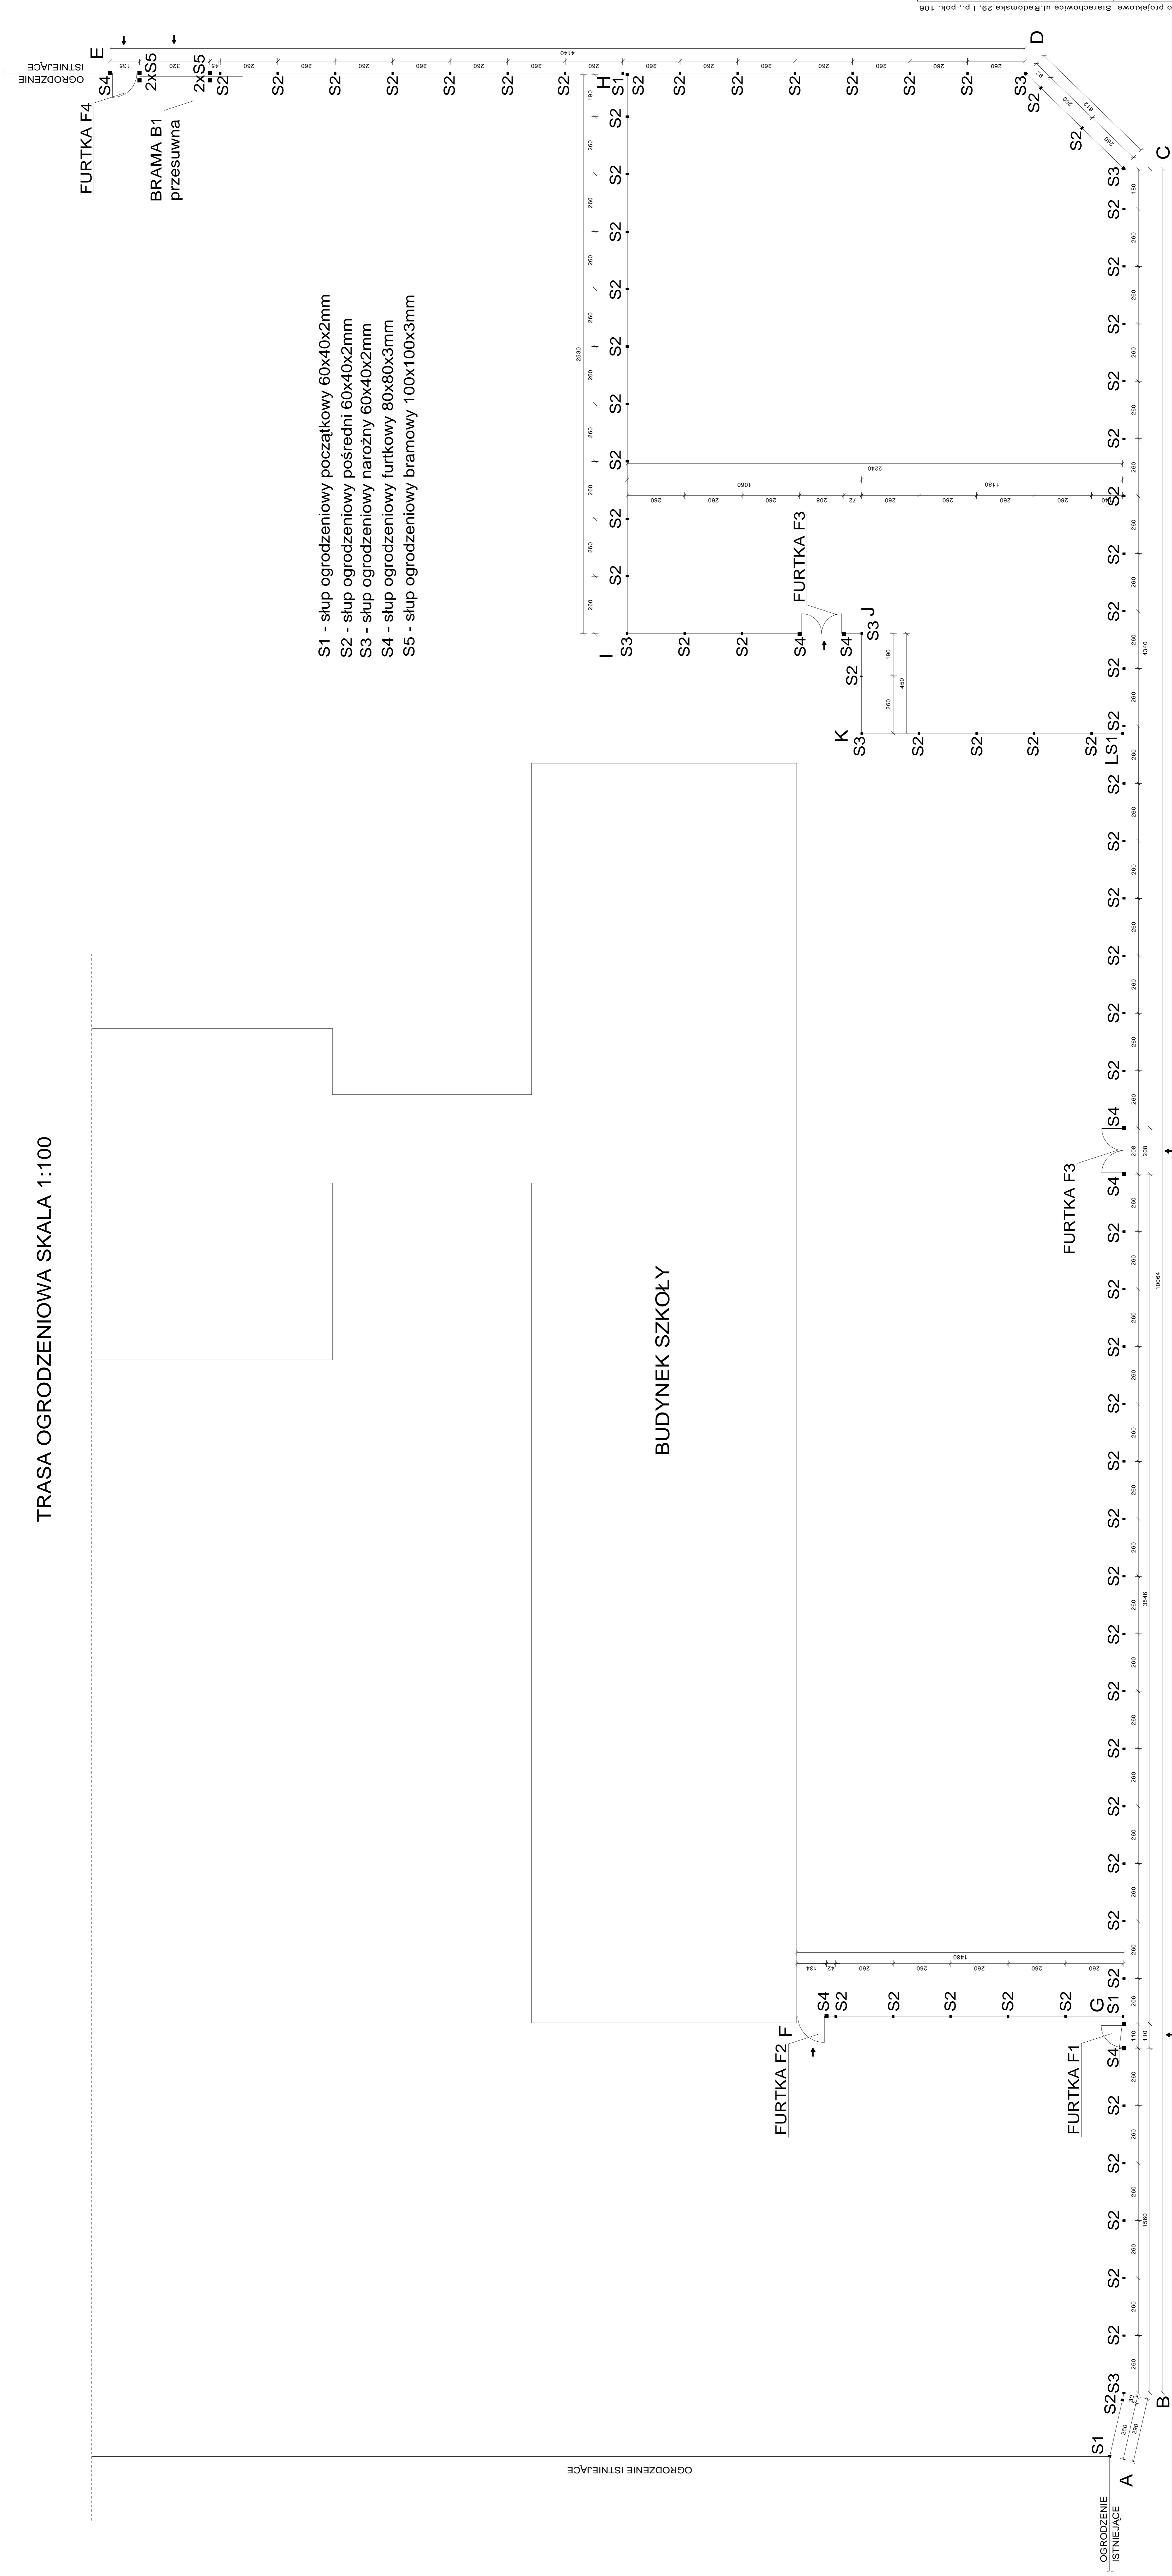

- S1 - słup ogrodzeniowy początkowy 60x40x2mm
- S2 - słup ogrodzeniowy pośredni 60x40x2mm
- S3 - słup ogrodzeniowy narożny 60x40x2mm
- S4 - słup ogrodzeniowy furtkowy 80x80x3mm
- S5 - słup ogrodzeniowy bramowy 100x100x3mm

PRZEMAX Biuro projektowe Starachowice ul.Radomska 29, 1.pok. 106		Nazwa obiektu: Ogrodzenie		Adres obiektu: Parzów, gmina Wąchock	
Przeznaczenie: Trasa ogrodzeniowa				Skala: 1:100 Cechas: SSB-403814 Nr.ys.:	
Projektant: mgr inż. Marek Szczepała		Data: 04.2014		Podpis:	
Opracował: mgr inż. Dominik Gwardys		Iz. numer. arch.: SWK.0126/PWO/13		Data: 04.2014	
in. numer. od:					