


OSTA STARACHOWICKI
 atowy Ośrodek Dokumentacji
 i Kartograficznej w Starachowicach
 z oznaczonymi liniami
 aktualizacji treści mapy zasadniczej
 z pominięciem uzasadnienia przyjęcia
 powołania w dniu 14 KWI. 2009
 2083-12/2009
 14 KWI. 2009


144.121.1542
 144.122.1131
 woj. świętokrzyskie
 pow. Starachowice
 gmina Wąchock
m. WĄCHOCK
 ul. Kolejowa – zbiornik retencyjny
 ul. Smugowa
**działka nr – 2210/6, 2240/1, 2210/3, 4816/16, 4816/14, 4816/15,
 4816/17, 2153/3, 2153/1, 4883/7, 4883/6, 4860/1, 1279/1,
 2153/7 i 2160/1**

Arkusz nr 1

ANNA BEREZA
 Geodeta Uprawniony
 27-200 STARACHOWICE
 ul. Śląska 2B/9
 tel. 0 609 046 091

mgr inż. **Zygmunt Bernaciak**
 Geodeta Powiatowy
 DYREKTOR WYDZIAŁU
 Geodezji, Ochrony Środowiska i Rolnictwa

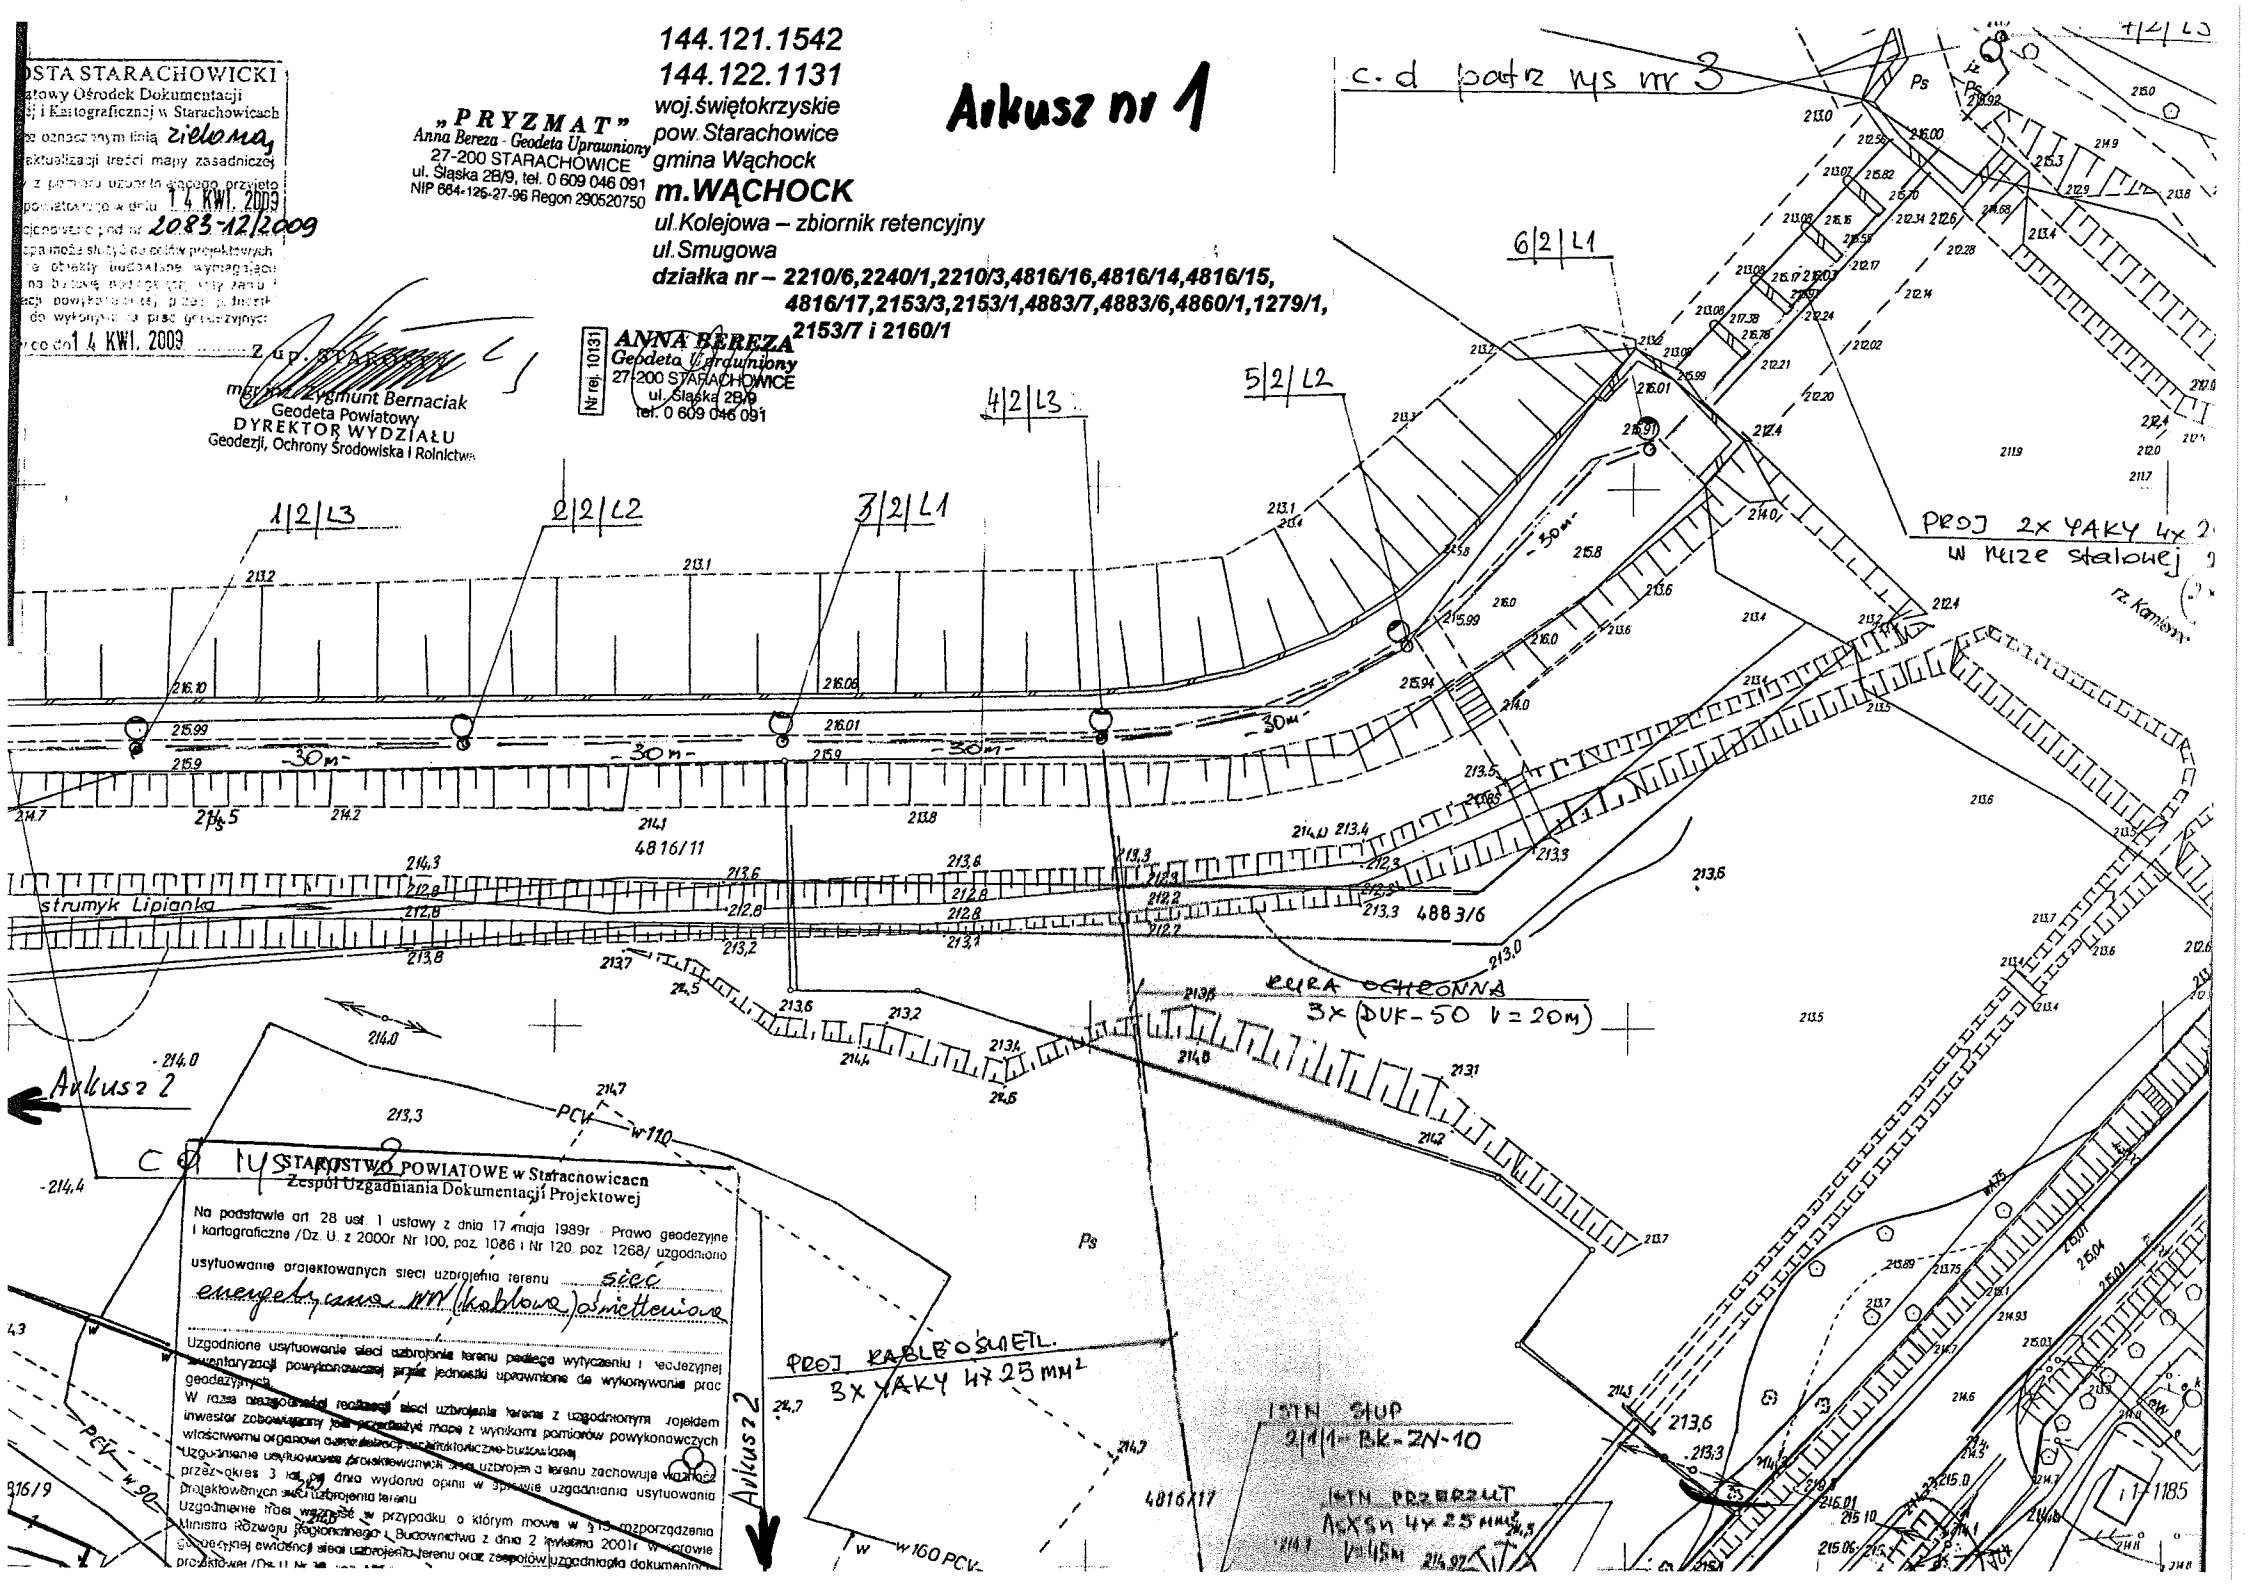

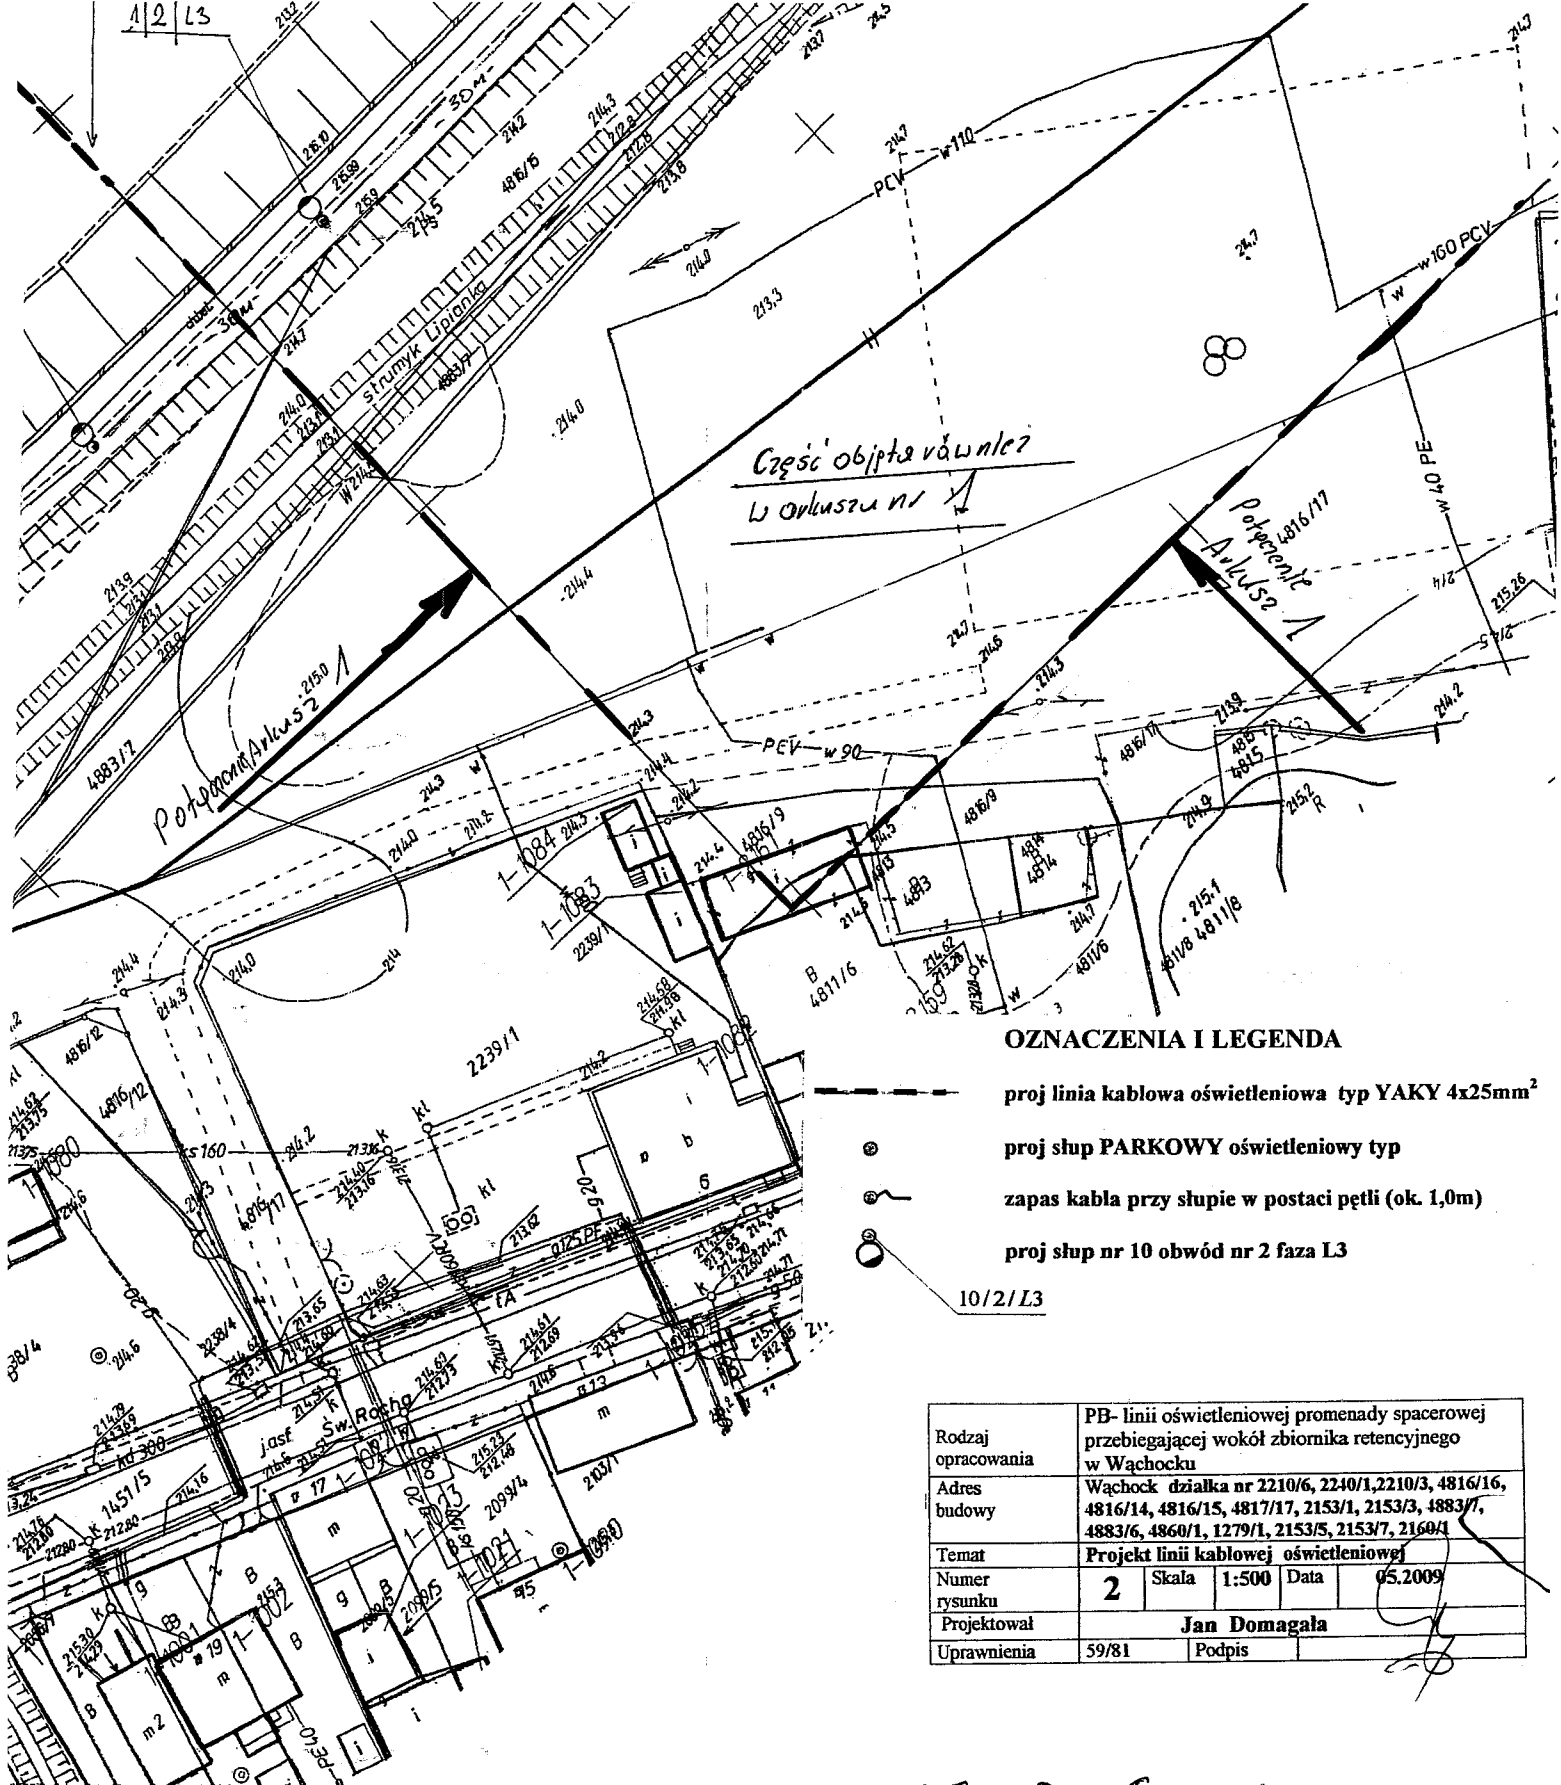

Połączenie z arkuszem 3

ZUD St - ce


Arkusz nr 2

Arkusz 3

c.d. par. 12
rys nr 1

Potopnienie z arkuszem nr 2

Potopnienie z arkuszem 4

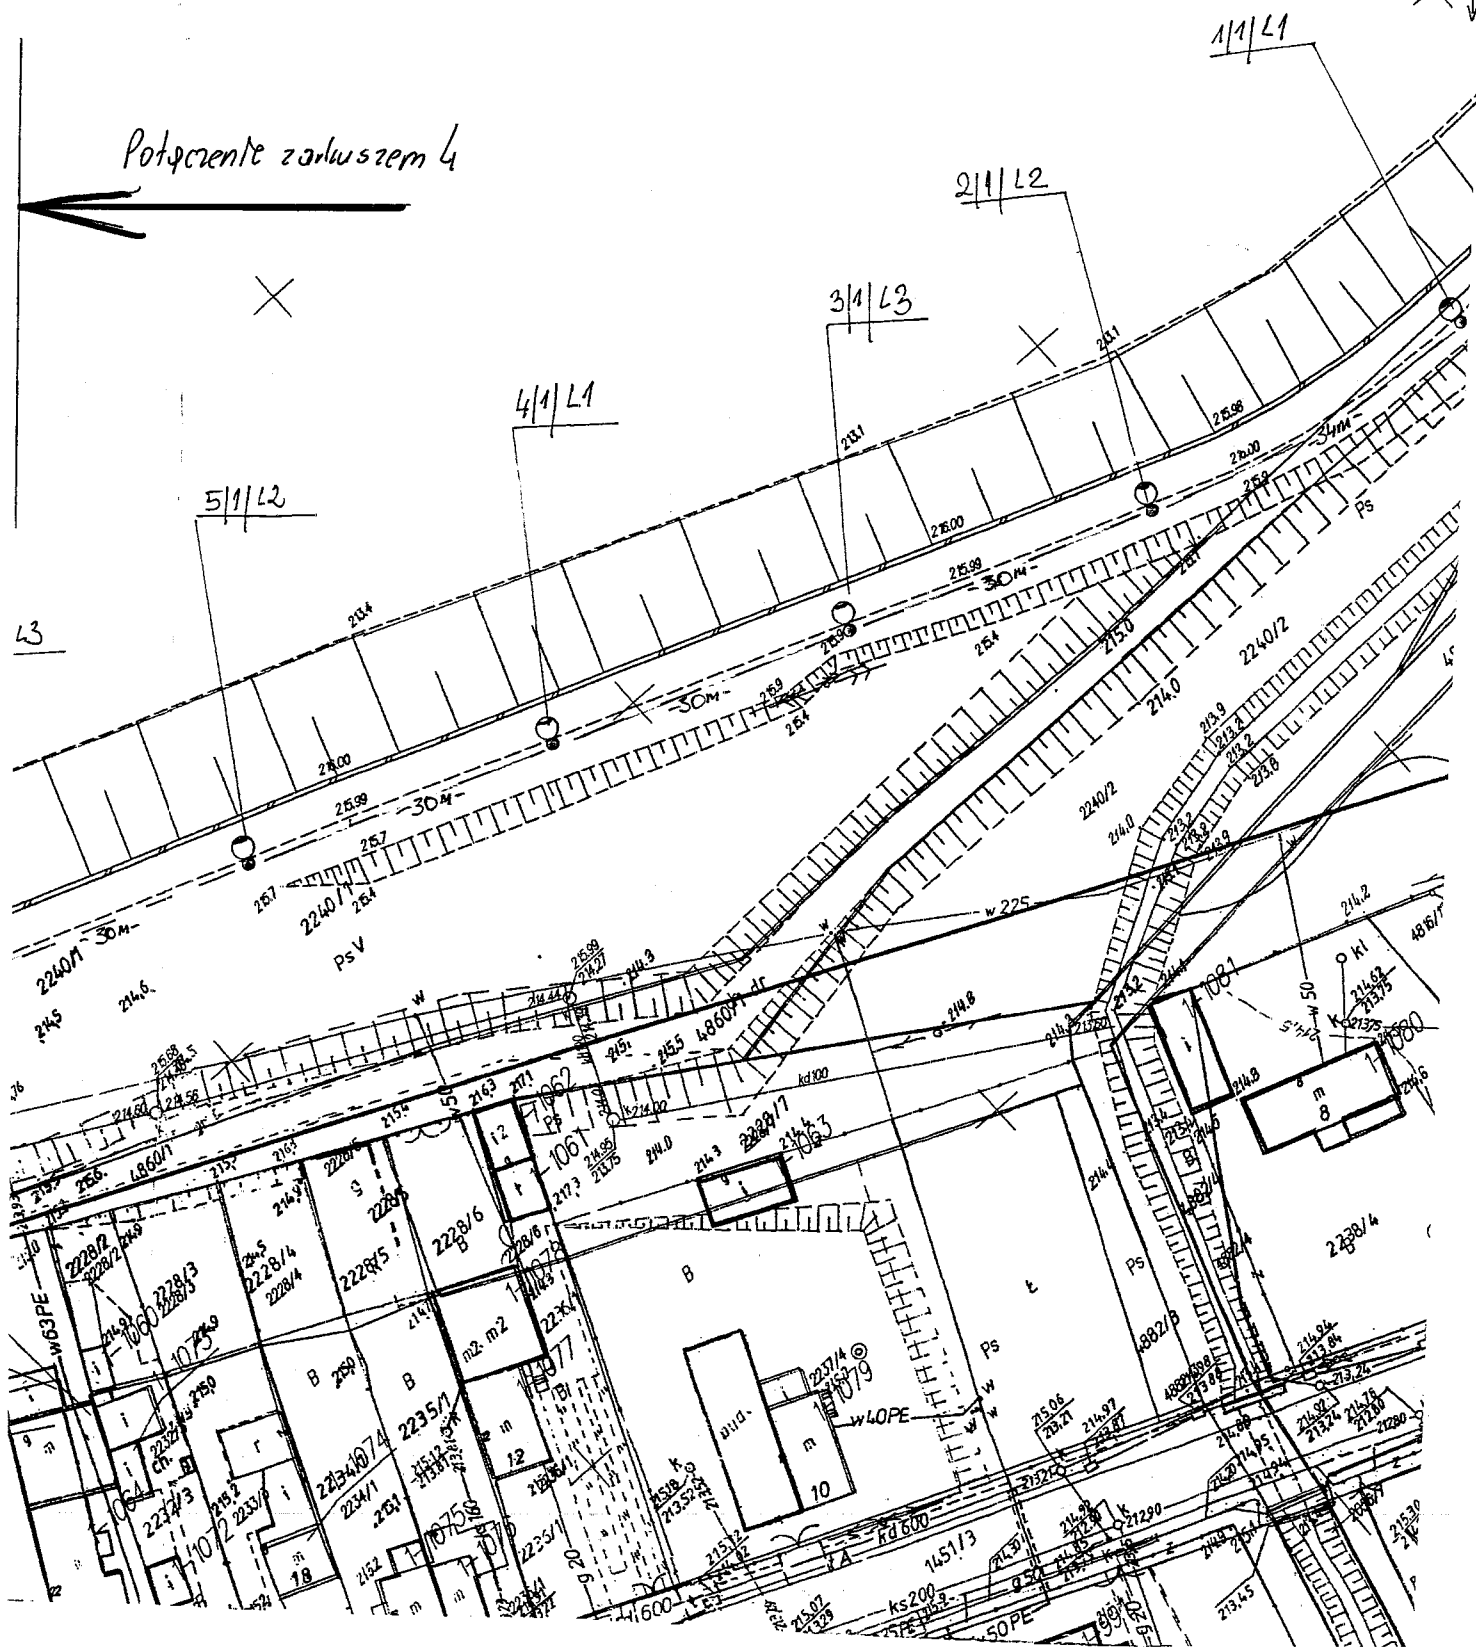


August 4

Potęczenie

Zirkularem 5

Połączenie zorkuszem 3

L3

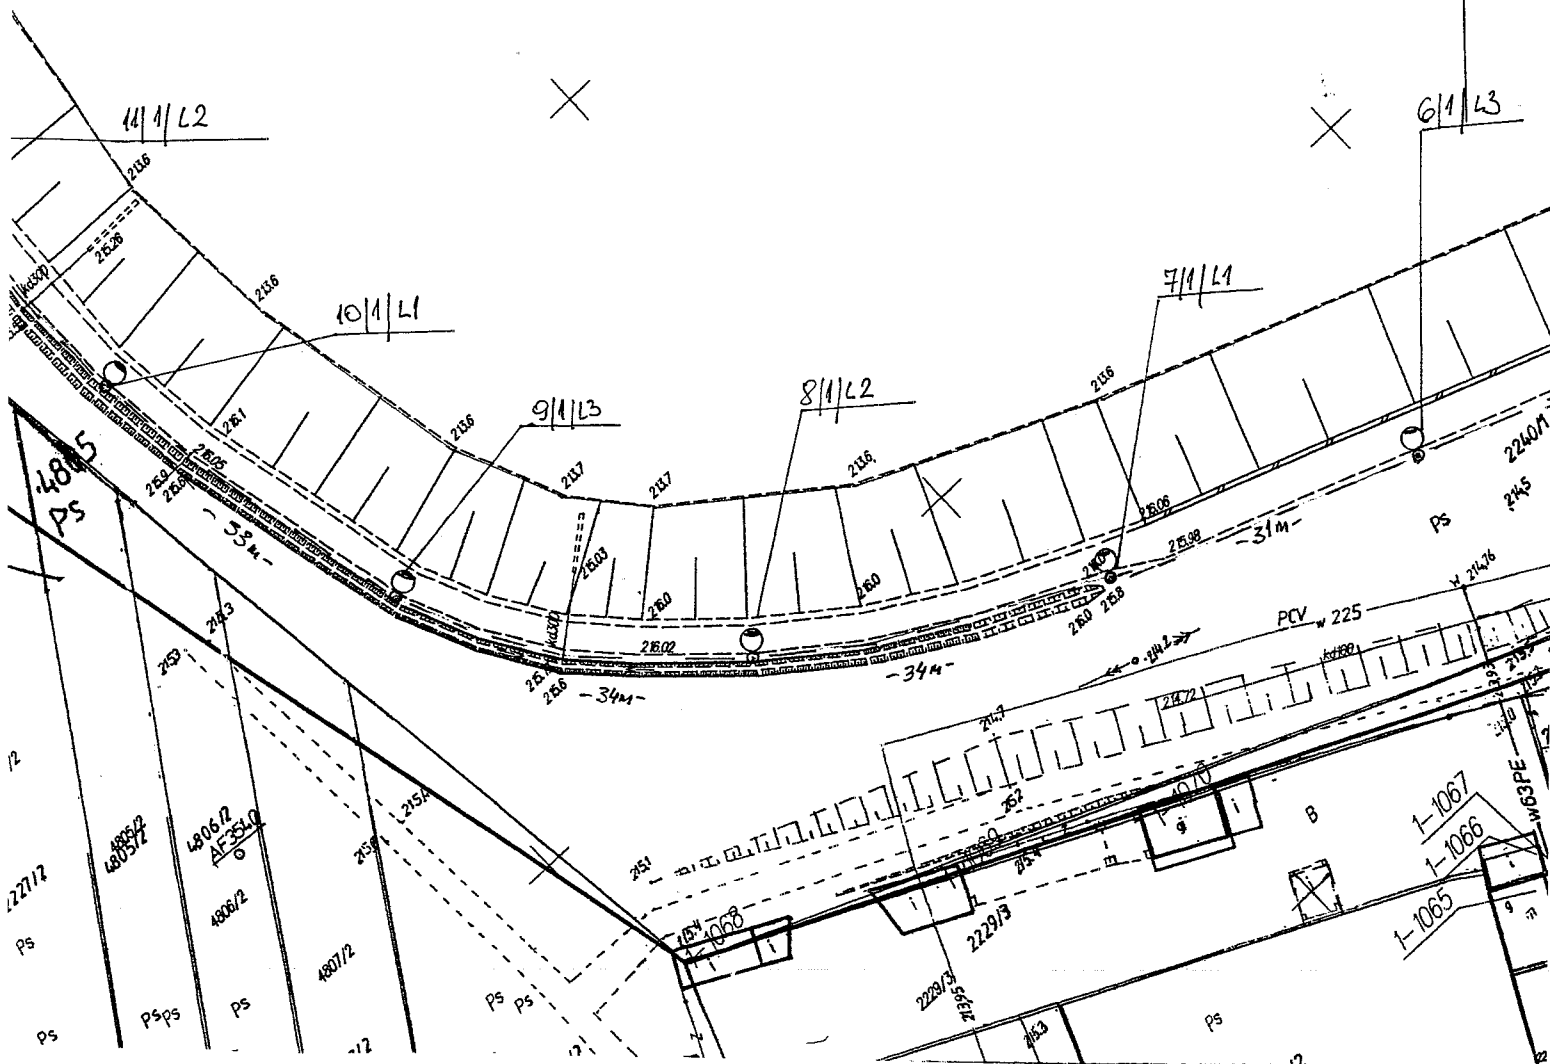

Arkusz 5

Połączenie z arkuszem 4

