


SKALA 1:500

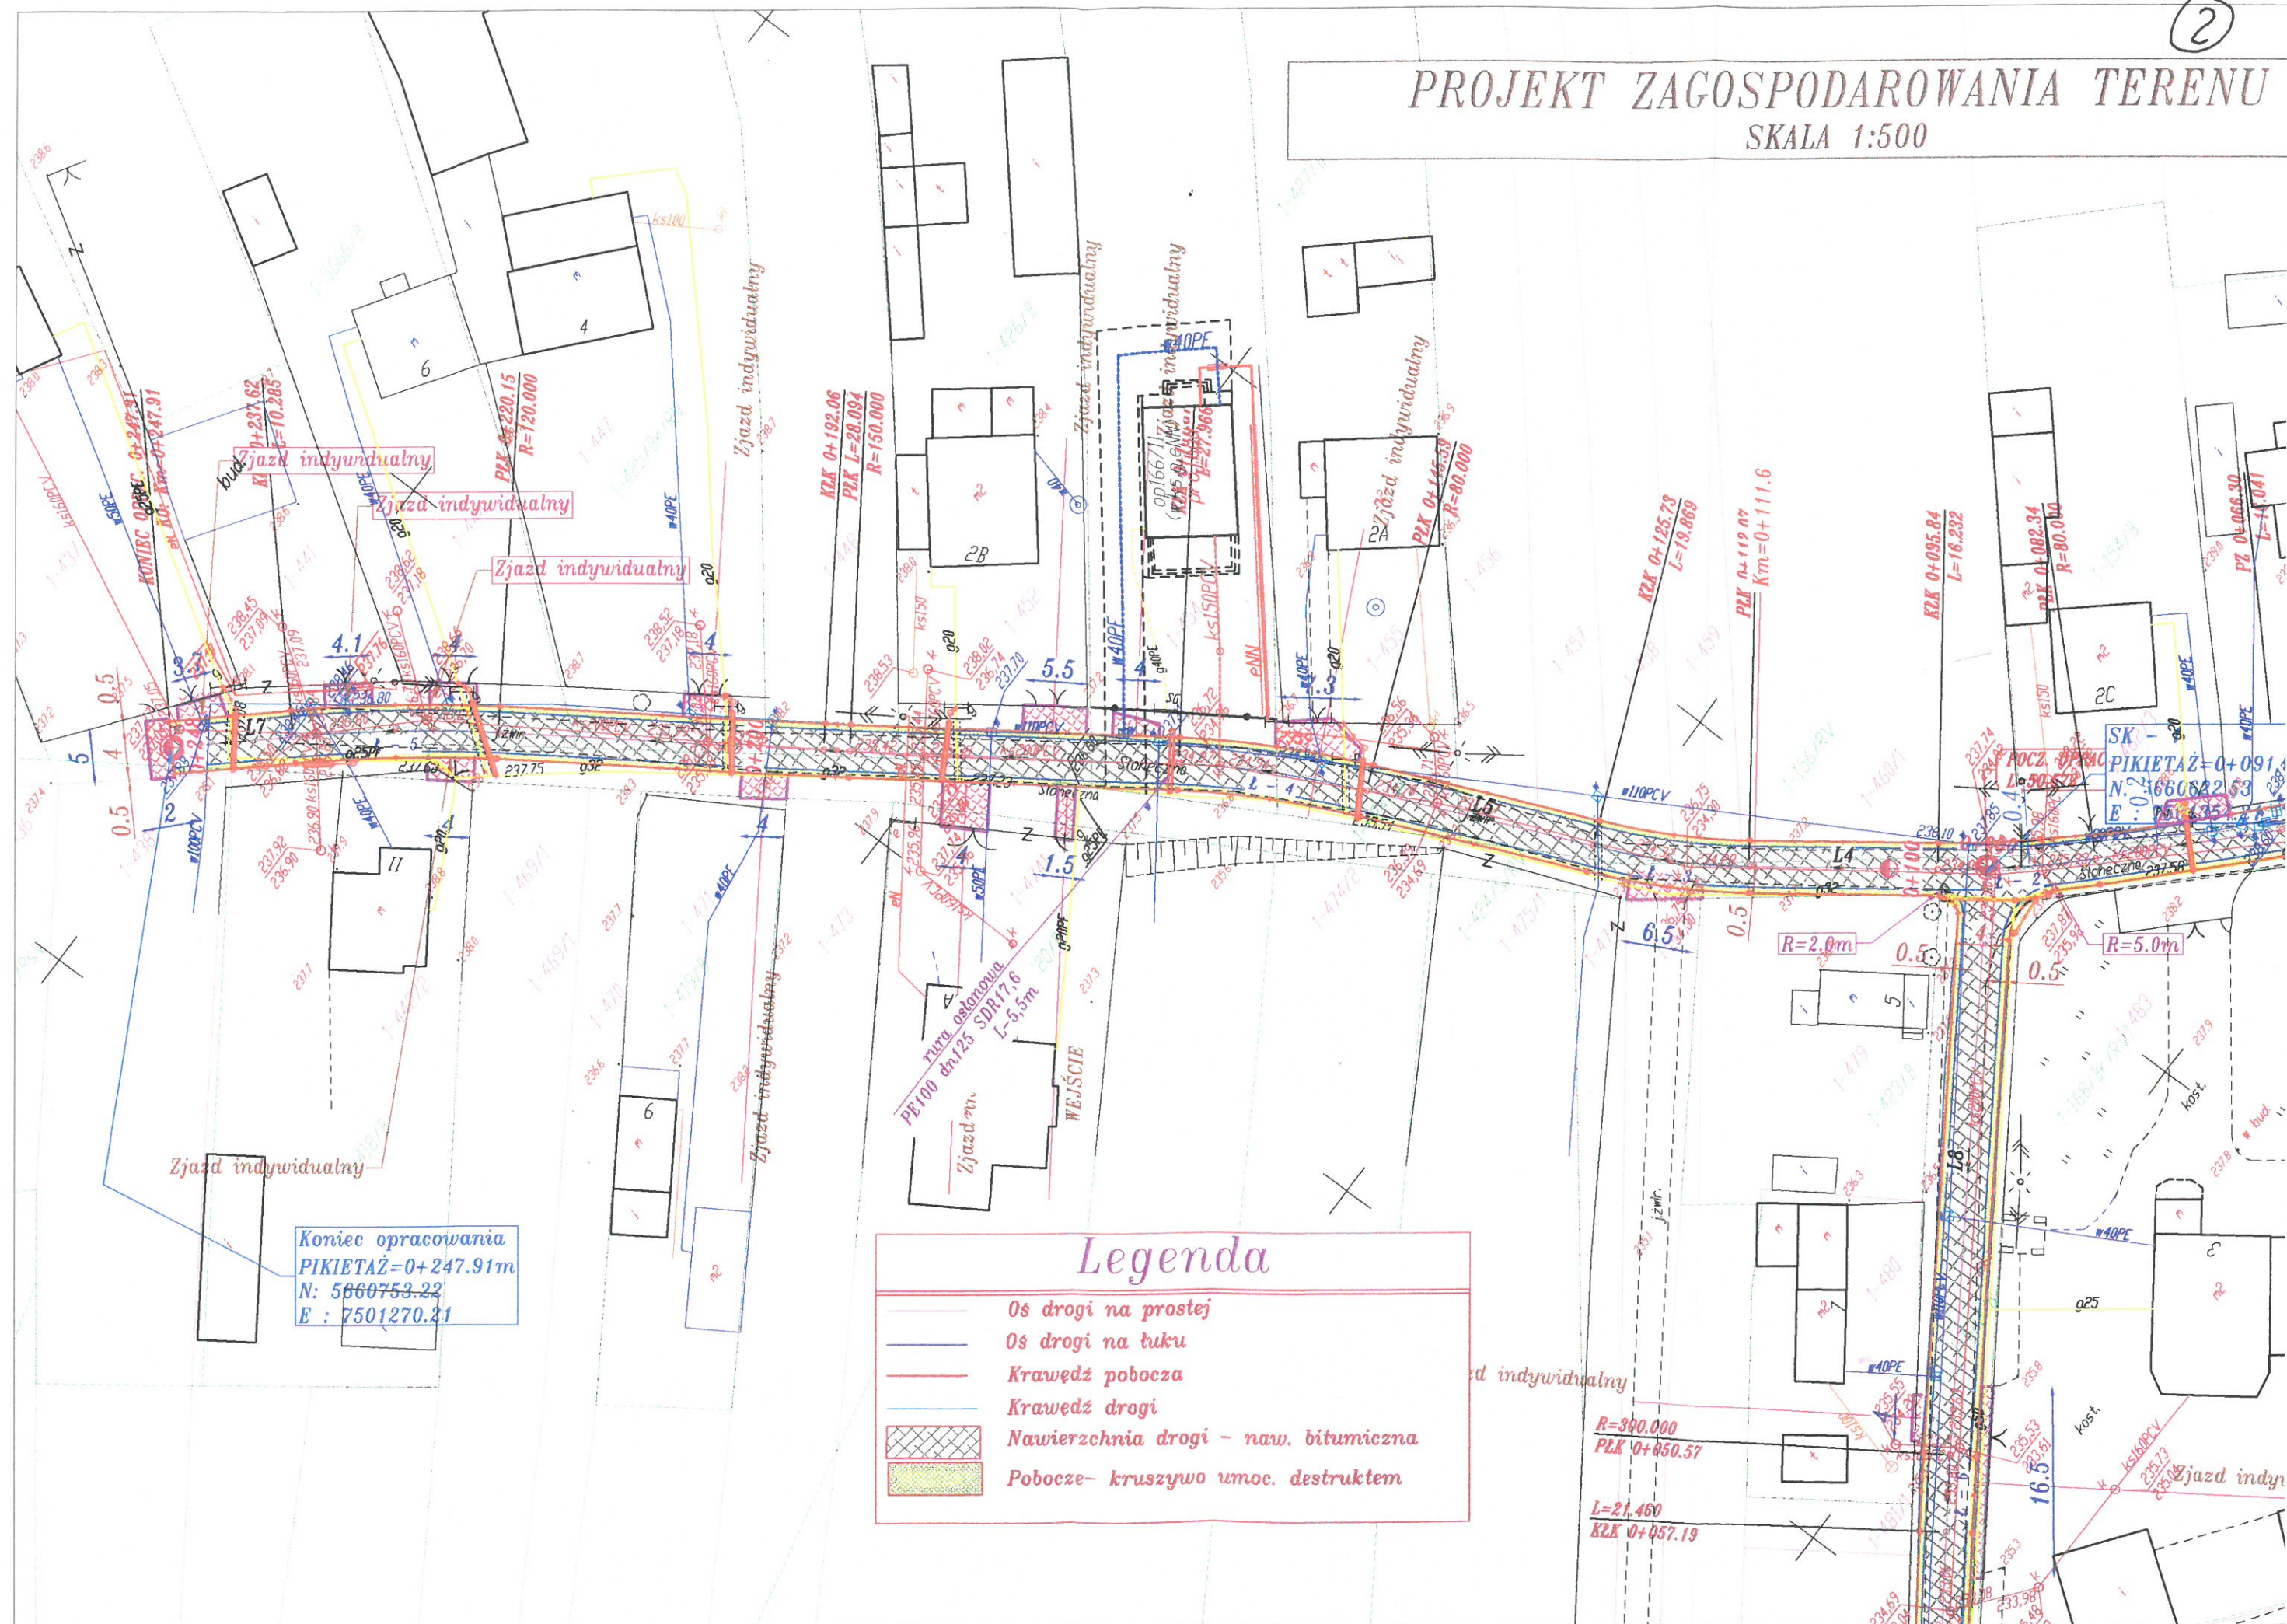

Łączy się z orłk. 3