



1:100

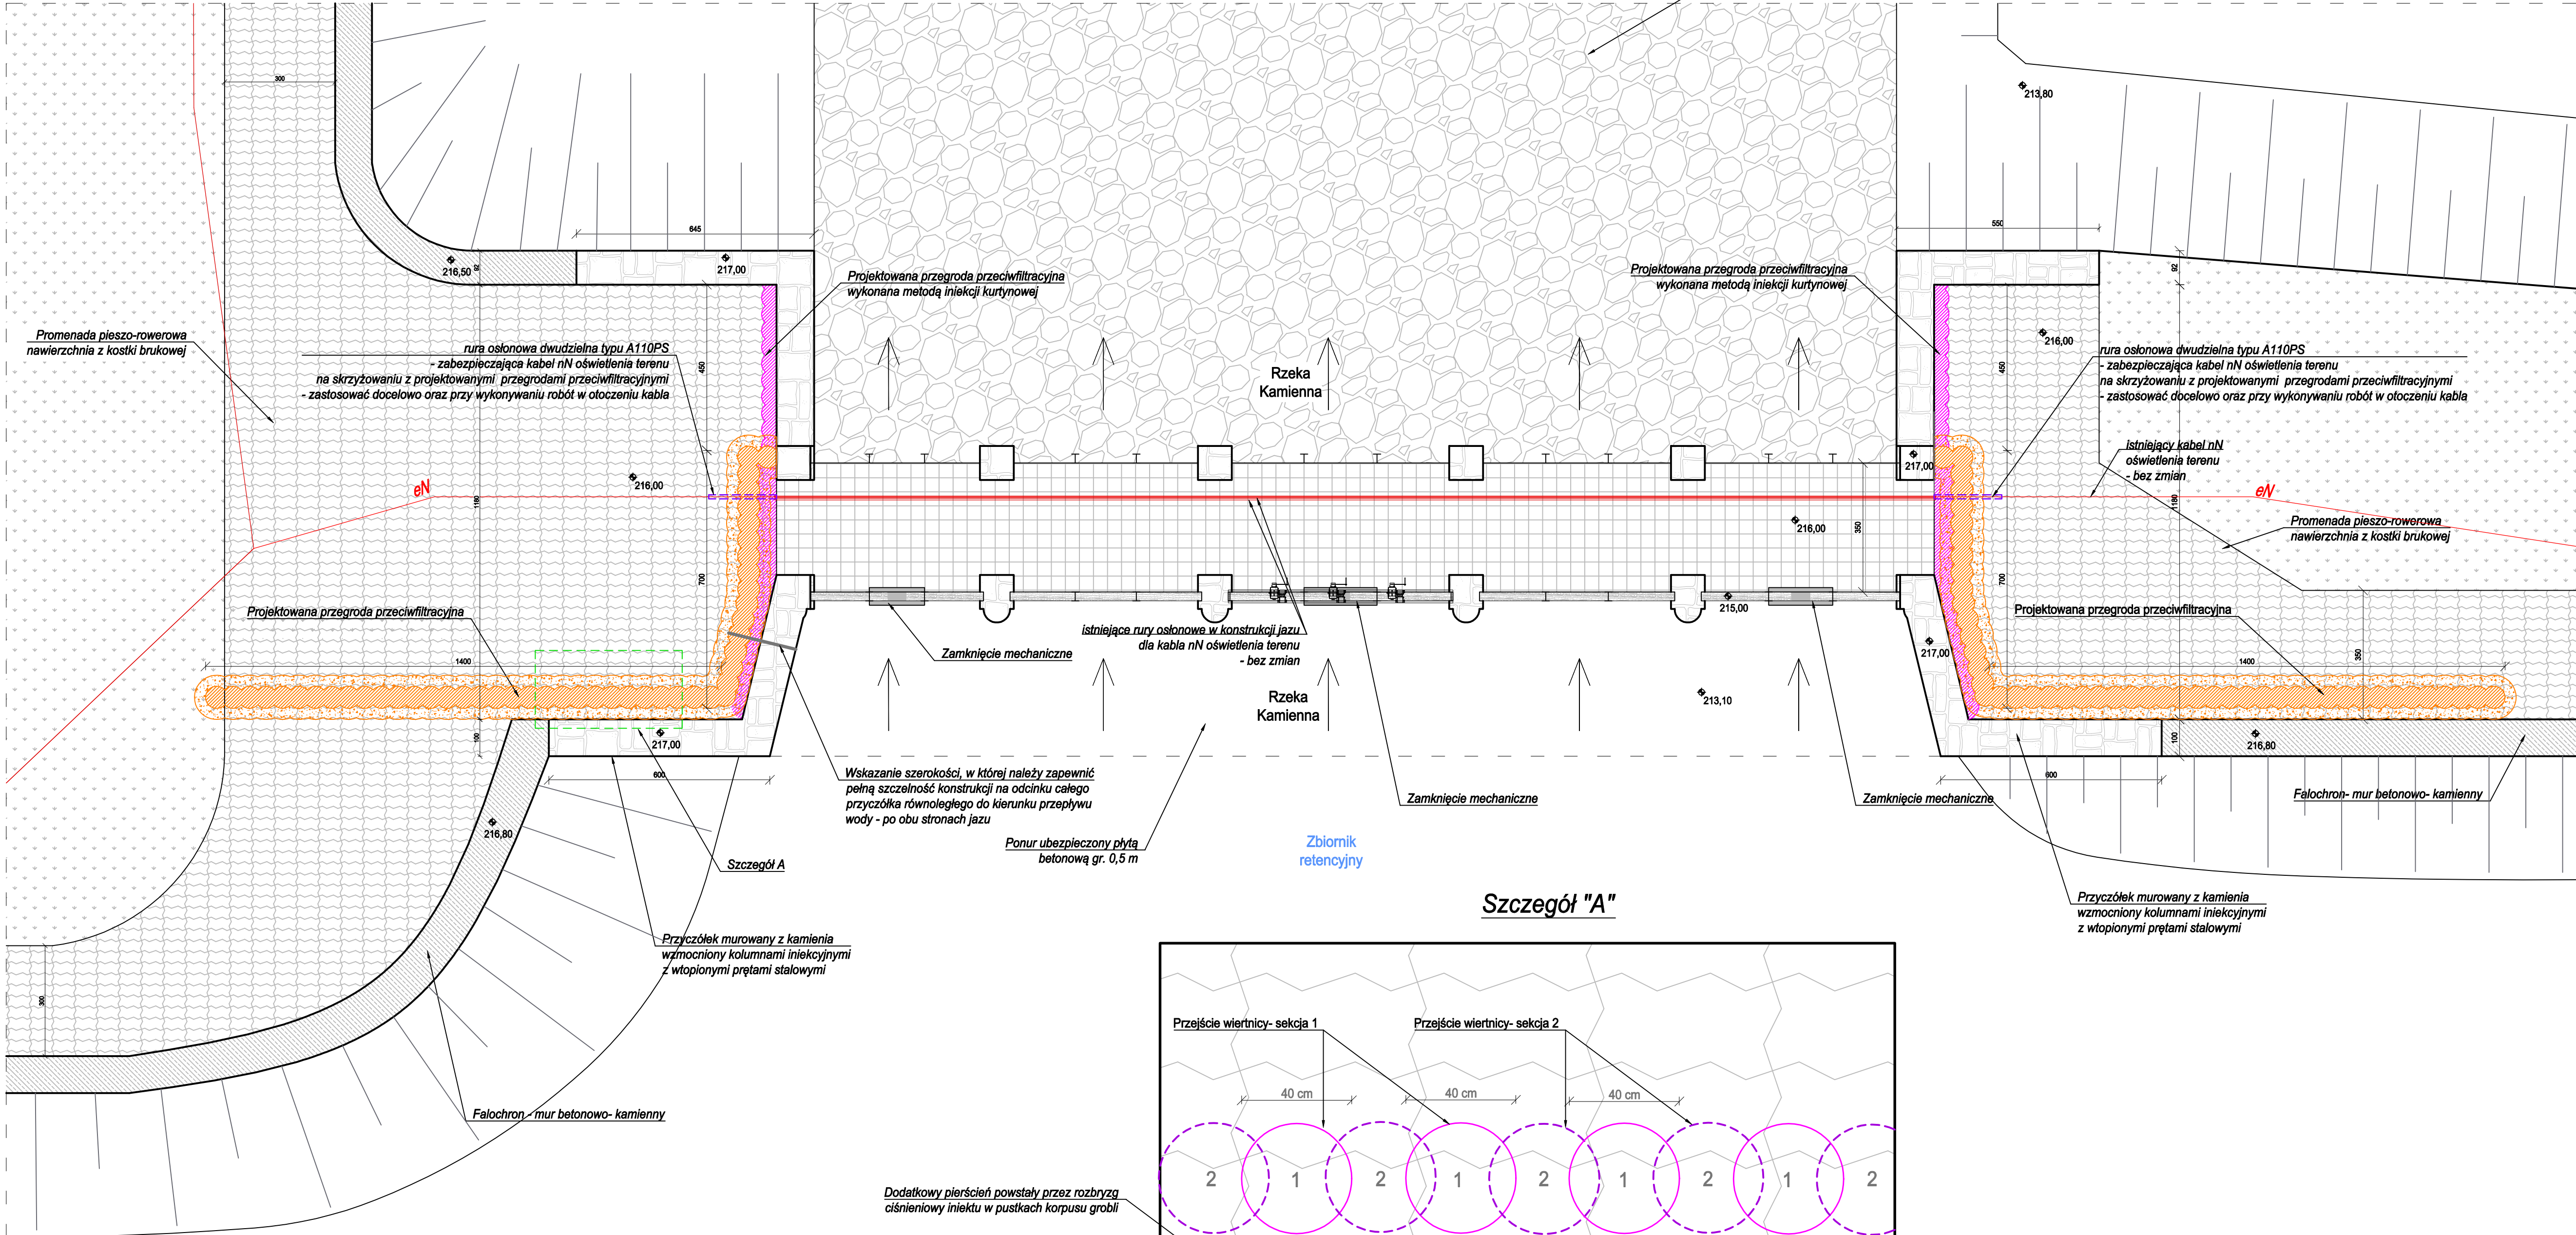

## Szczegół "A"

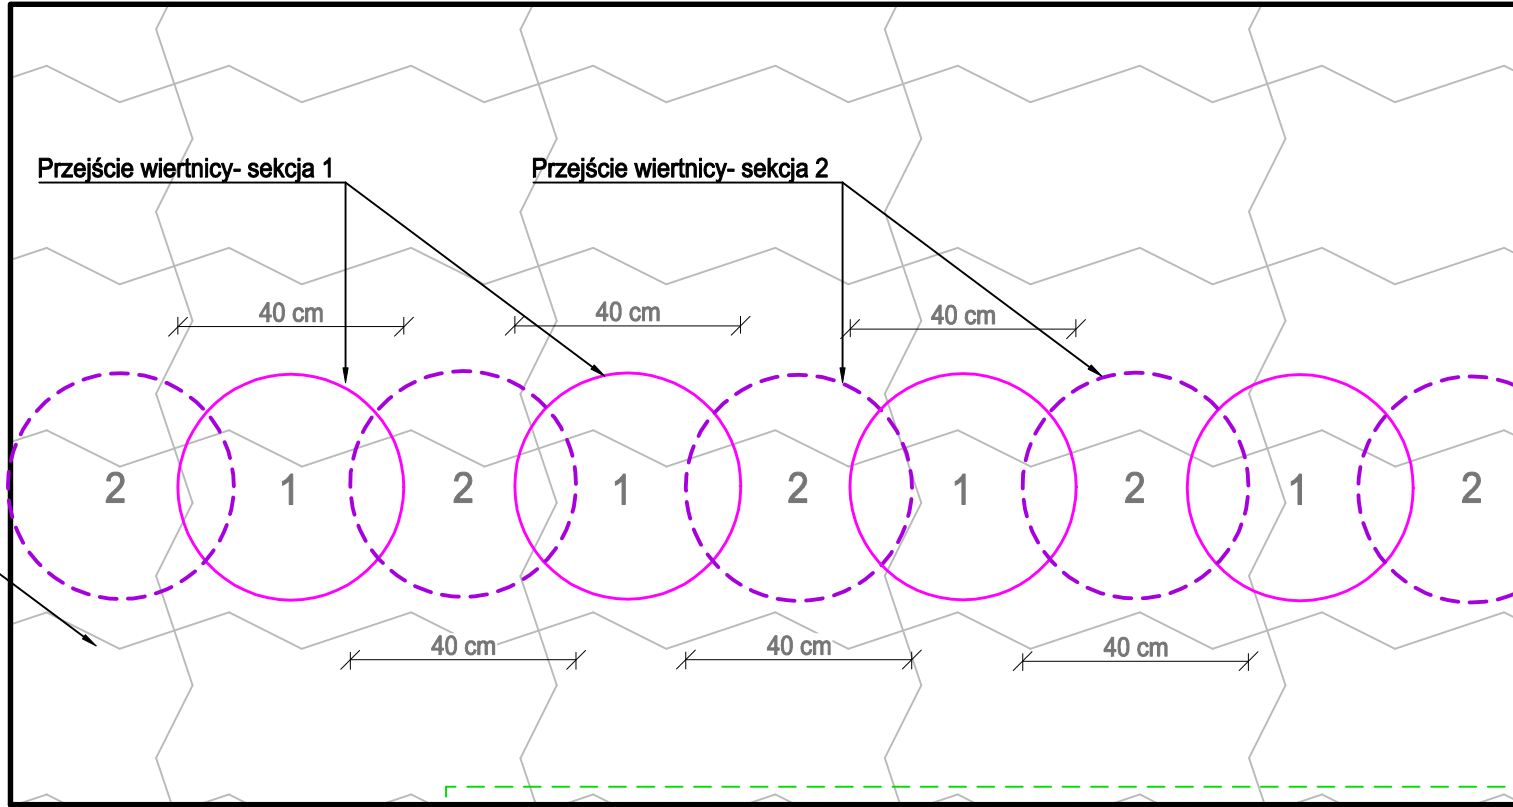

- UWAGI:**
1. Projekt Zagospodarowania Terenu rozprawywać łącz. z pozostałymi planszami pomocniczymi, opisem technicznym oraz pozostałymi opracowaniami branżowymi.
  2. Wszelkie zbliżenia i dowiązania do istniejących obiektów na etapie realizacji mogą różnić się od przedstawionych w niniejszej dokumentacji.
  3. O rozbieżności należy powiadomić biuro projektowe.
  4. Wymiary podano w [cm], a rzędne wyrażono jako wartości bezwzględne.

0		12-2022		Wydanie pierwotne rysunku.	
Nr. ew.	Data			Opis zmian	
Inwestor:					
Gmina Wąchock ul. Wielkowiejska 1 27-215 Wąchock					
Biuro projektowe:					
Enero Energy Sp. z o.o.			ENERKO energy		
ul. Skrajna 41A 25-650 Kielce					
Inwestycja:					
"Uzasadnienie albo przyczynki zjawiska restrykcyjnego na rzecz Kamiennej w Wąchocku oraz zmiany zamknięć standardowych na zasuw mechaniczne napędzane ręcznie"					
Zmiany i nazwisko					
Imię i nazwisko		Brandu, nr upr.		Podpis	
mgr inż. Anita Banaś		Inż. hydrotechniczna SWK/0205/PW/19			
Sprawdzający:					
mgr inż. Iwona Kotalska		Inż. hydrotechniczna SWK/0205/PW/17			
Nazwa rysunku:					
Rzut z góry - jaz					
Stadium:					
Brandu:		Nr rysunku:			
PA-B		Hydrotechniczna		PB-PAB-01	
Skala:					
1:100		Data: 12-2022		Format: 420x800	
Str:					